0 1 2 3 4 5 10

Dieser Plan basiert auf Bestandsplänen
und wurde nicht vor Ort überprüft!

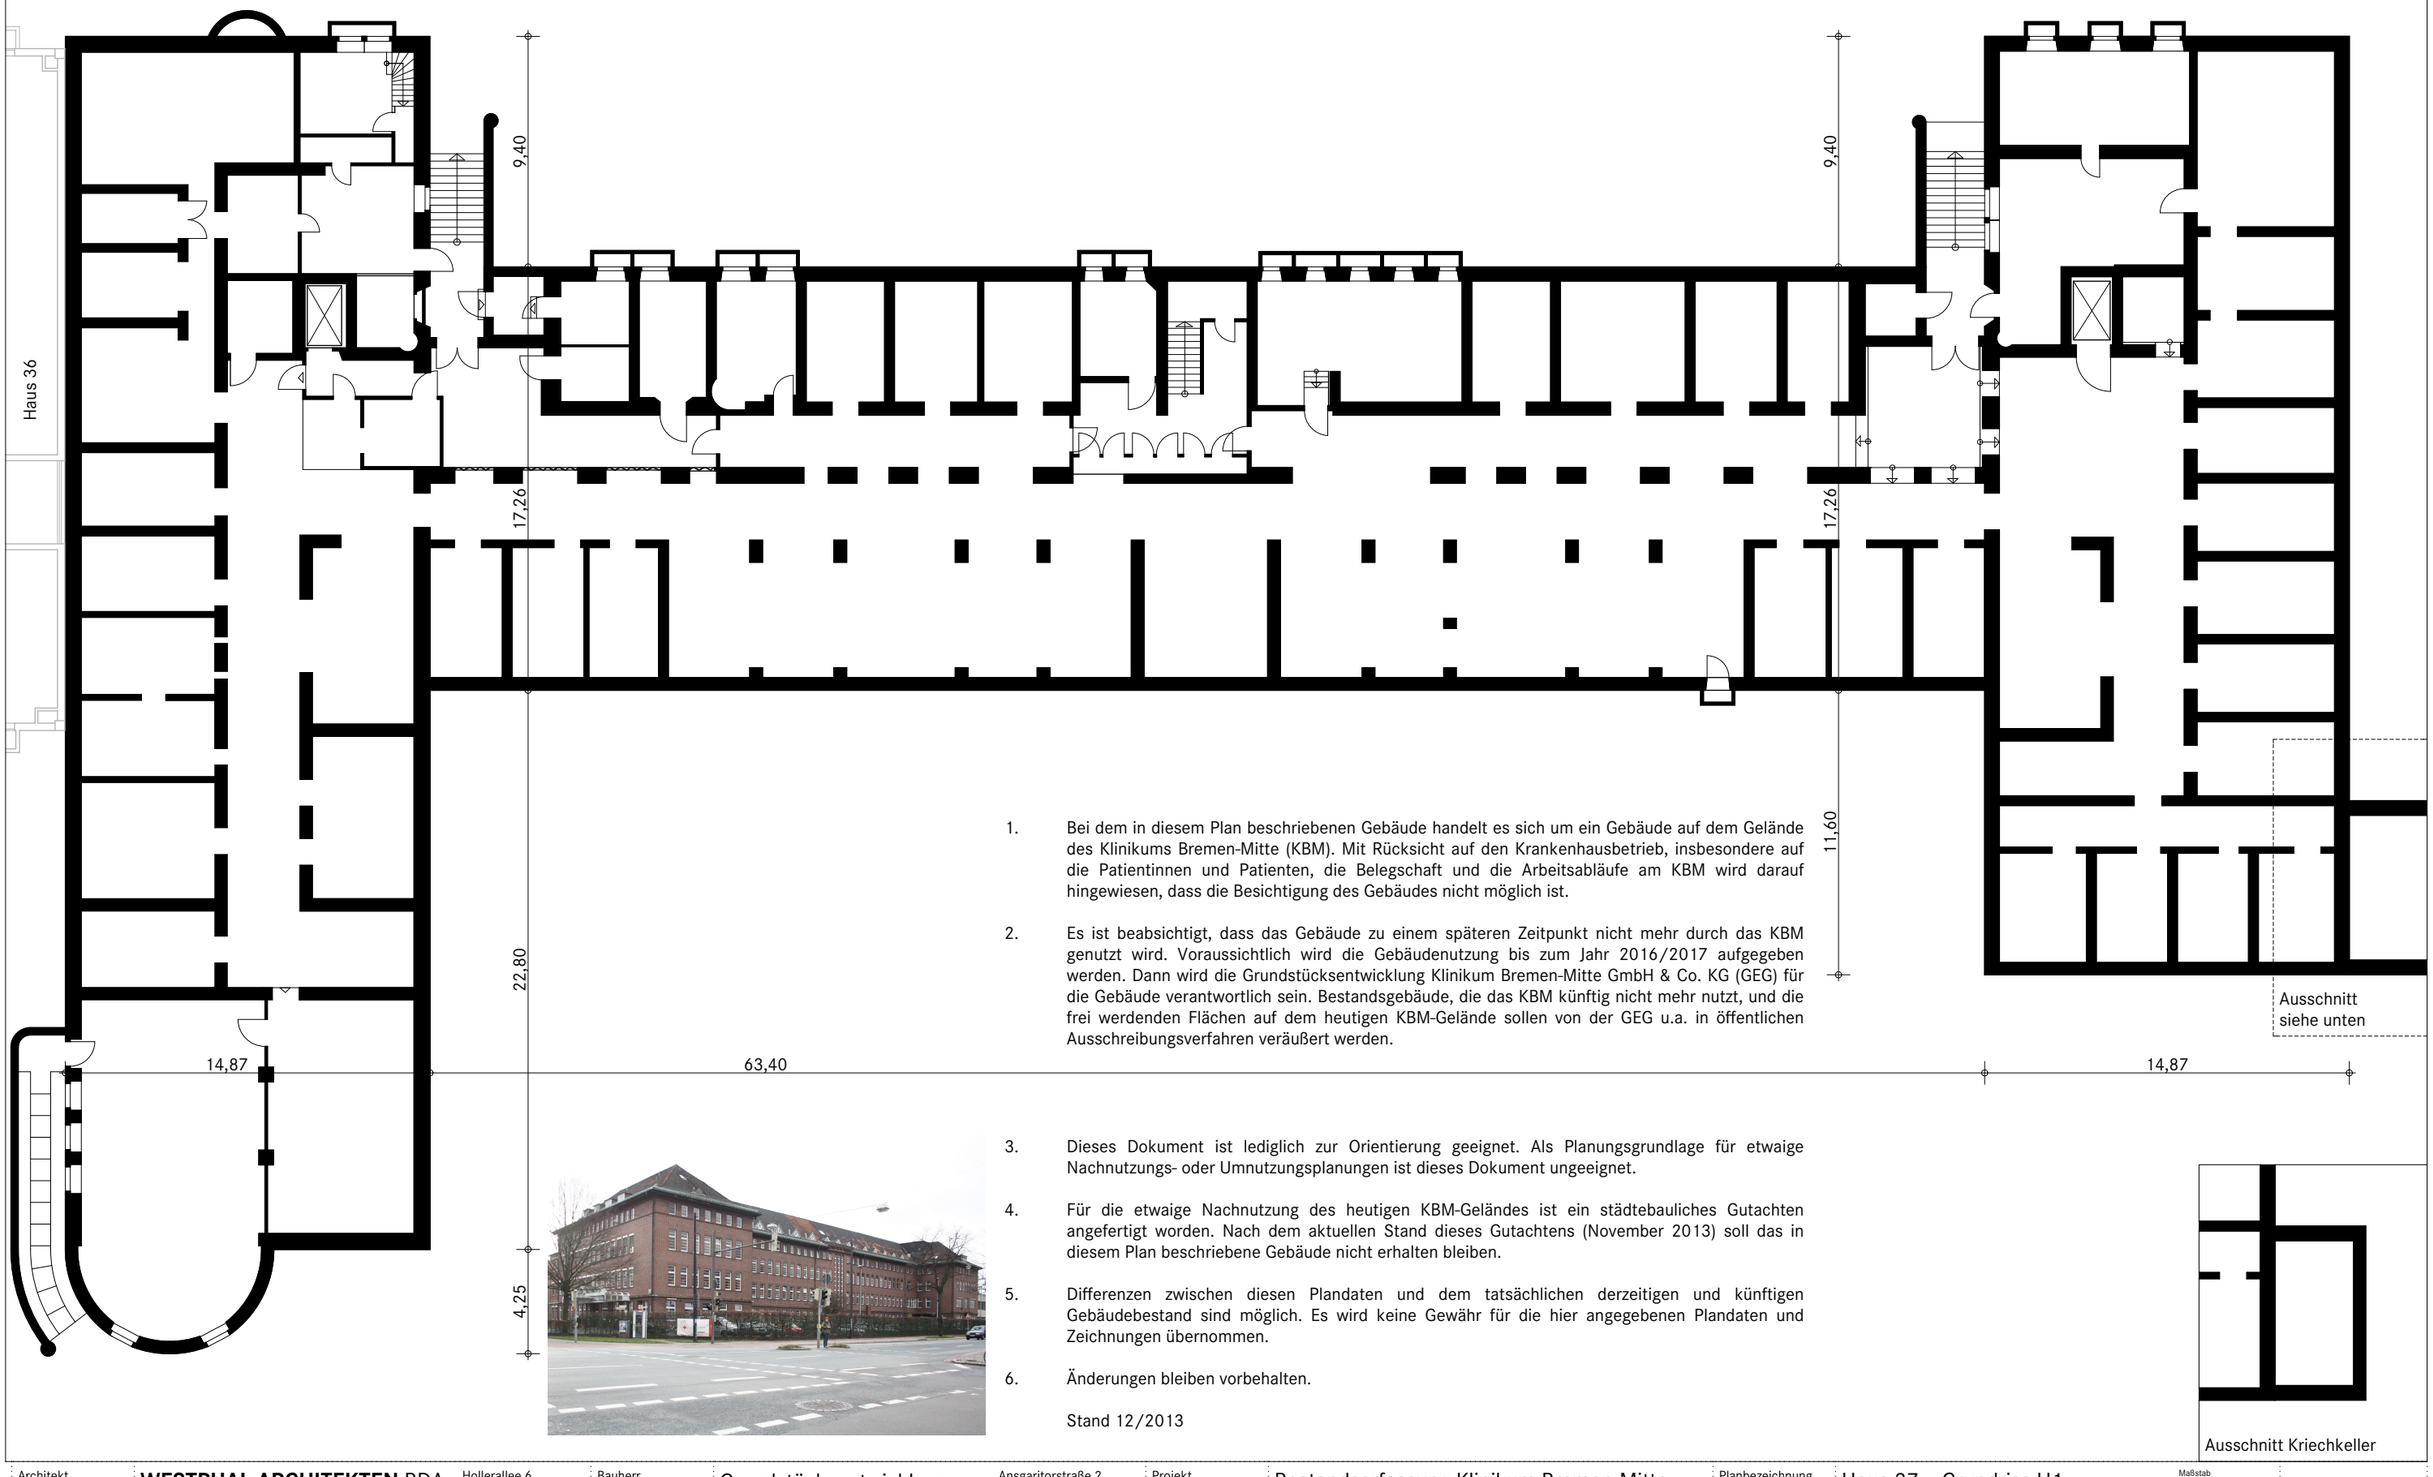

1. Bei dem in diesem Plan beschriebenen Gebäude handelt es sich um ein Gebäude auf dem Gelände des Klinikums Bremen-Mitte (KBM). Mit Rücksicht auf den Krankenhausbetrieb, insbesondere auf die Patientinnen und Patienten, die Belegschaft und die Arbeitsabläufe am KBM wird darauf hingewiesen, dass die Besichtigung des Gebäudes nicht möglich ist.

2. Es ist beabsichtigt, dass das Gebäude zu einem späteren Zeitpunkt nicht mehr durch das KBM genutzt wird. Voraussichtlich wird die Gebäudenutzung bis zum Jahr 2016/2017 aufgegeben werden. Dann wird die Grundstücksentwicklung Klinikum Bremen-Mitte GmbH & Co. KG (GEG) für die Gebäude verantwortlich sein. Bestandsgebäude, die das KBM künftig nicht mehr nutzt, und die frei werdenden Flächen auf dem heutigen KBM-Gelände sollen von der GEG u.a. in öffentlichen Ausschreibungsverfahren veräußert werden.

3. Dieses Dokument ist lediglich zur Orientierung geeignet. Als Planungsgrundlage für etwaige Nachnutzungs- oder Umnutzungsplanungen ist dieses Dokument ungeeignet.

4. Für die etwaige Nachnutzung des heutigen KBM-Geländes ist ein städtebauliches Gutachten angefertigt worden. Nach dem aktuellen Stand dieses Gutachtens (November 2013) soll das in diesem Plan beschriebene Gebäude nicht erhalten bleiben.

5. Differenzen zwischen diesen Plandaten und dem tatsächlichen derzeitigen und künftigen Gebäudebestand sind möglich. Es wird keine Gewähr für die hier angegebenen Plandaten und Zeichnungen übernommen.

6. Änderungen bleiben vorbehalten.

Stand 12/2013

Architekt
WESTPHAL ARCHITEKTEN BDA
Hollerallee 6
28209 Bremen
Tel 0421.34 975 0
Fax 0421.34 975 10

Bauherr
Grundstücksentwicklung Klinikum Bremen-Mitte GmbH & Co. KG
Ansgaritorstraße 2
28195 Bremen
Tel
Fax

Projekt: Bestandserfassung Klinikum Bremen-Mitte
Index Datum Beschreibung
Änderung

Planbezeichnung: Haus 37 – Grundriss U1
Gebäude Planart Nummer Index Indexdatum
Plannummer

Maßstab 1:250
Datum

37-U1

0 1 2 3 4 5 10

Dieser Plan basiert auf Bestandsplänen
und wurde nicht vor Ort überprüft!

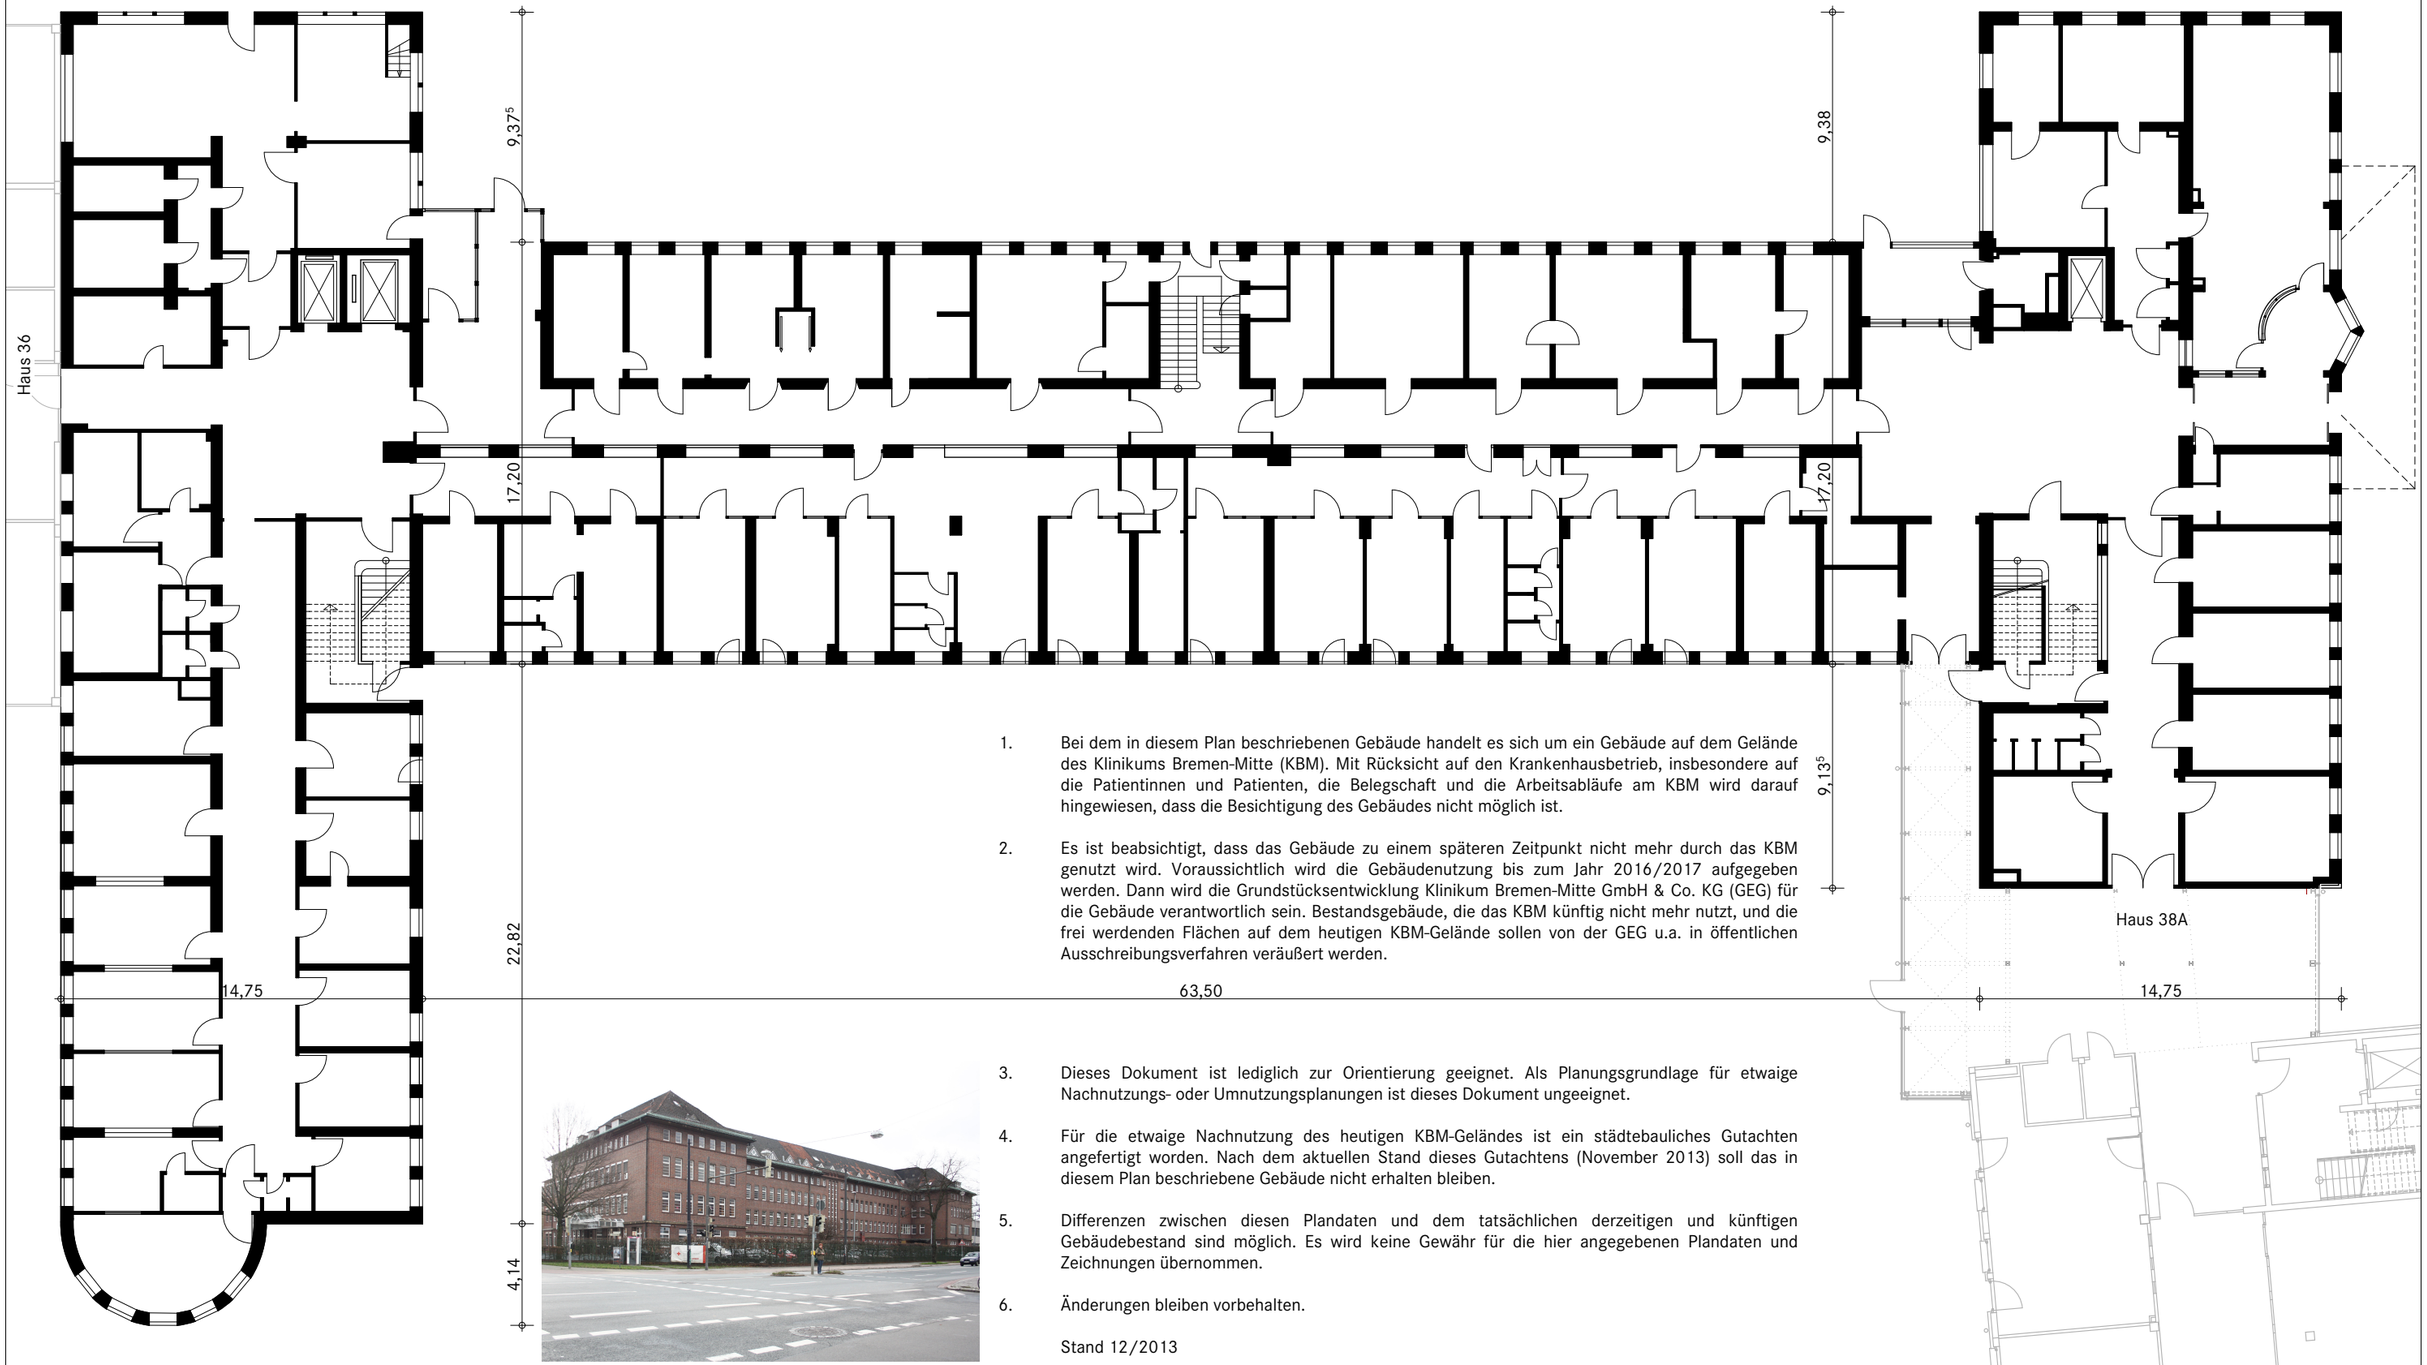

1. Bei dem in diesem Plan beschriebenen Gebäude handelt es sich um ein Gebäude auf dem Gelände des Klinikums Bremen-Mitte (KBM). Mit Rücksicht auf den Krankenhausbetrieb, insbesondere auf die Patientinnen und Patienten, die Belegschaft und die Arbeitsabläufe am KBM wird darauf hingewiesen, dass die Besichtigung des Gebäudes nicht möglich ist.

2. Es ist beabsichtigt, dass das Gebäude zu einem späteren Zeitpunkt nicht mehr durch das KBM genutzt wird. Voraussichtlich wird die Gebäudenutzung bis zum Jahr 2016/2017 aufgegeben werden. Dann wird die Grundstücksentwicklung Klinikum Bremen-Mitte GmbH & Co. KG (GEG) für die Gebäude verantwortlich sein. Bestandsgebäude, die das KBM künftig nicht mehr nutzt, und die frei werdenden Flächen auf dem heutigen KBM-Gelände sollen von der GEG u.a. in öffentlichen Ausschreibungsverfahren veräußert werden.

3. Dieses Dokument ist lediglich zur Orientierung geeignet. Als Planungsgrundlage für etwaige Nachnutzungs- oder Umnutzungsplanungen ist dieses Dokument ungeeignet.

4. Für die etwaige Nachnutzung des heutigen KBM-Geländes ist ein städtebauliches Gutachten angefertigt worden. Nach dem aktuellen Stand dieses Gutachtens (November 2013) soll das in diesem Plan beschriebene Gebäude nicht erhalten bleiben.

5. Differenzen zwischen diesen Plandaten und dem tatsächlichen derzeitigen und künftigen Gebäudebestand sind möglich. Es wird keine Gewähr für die hier angegebenen Plandaten und Zeichnungen übernommen.

6. Änderungen bleiben vorbehalten.

Stand 12/2013

Architekt	**WESTPHAL ARCHITEKTEN** BDA	Hollerallee 6 28209 Bremen Tel 0421.34 975 0 Fax 0421.34 975 10	Bauherr	Grundstücksentwicklung Klinikum Bremen-Mitte GmbH & Co. KG	Ansgaritorstraße 2 28195 Bremen Tel Fax	Projekt Änderung	Bestandserfassung Klinikum Bremen-Mitte Index Datum Beschreibung	Planbezeichnung Plannummer	Haus 37 – Grundriss E0 Gebäude Planart Nummer Index Indexdatum	Maßstab 1:250 Datum	37-E0

0 1 2 3 4 5 10

Dieser Plan basiert auf Bestandsplänen
und wurde nicht vor Ort überprüft!

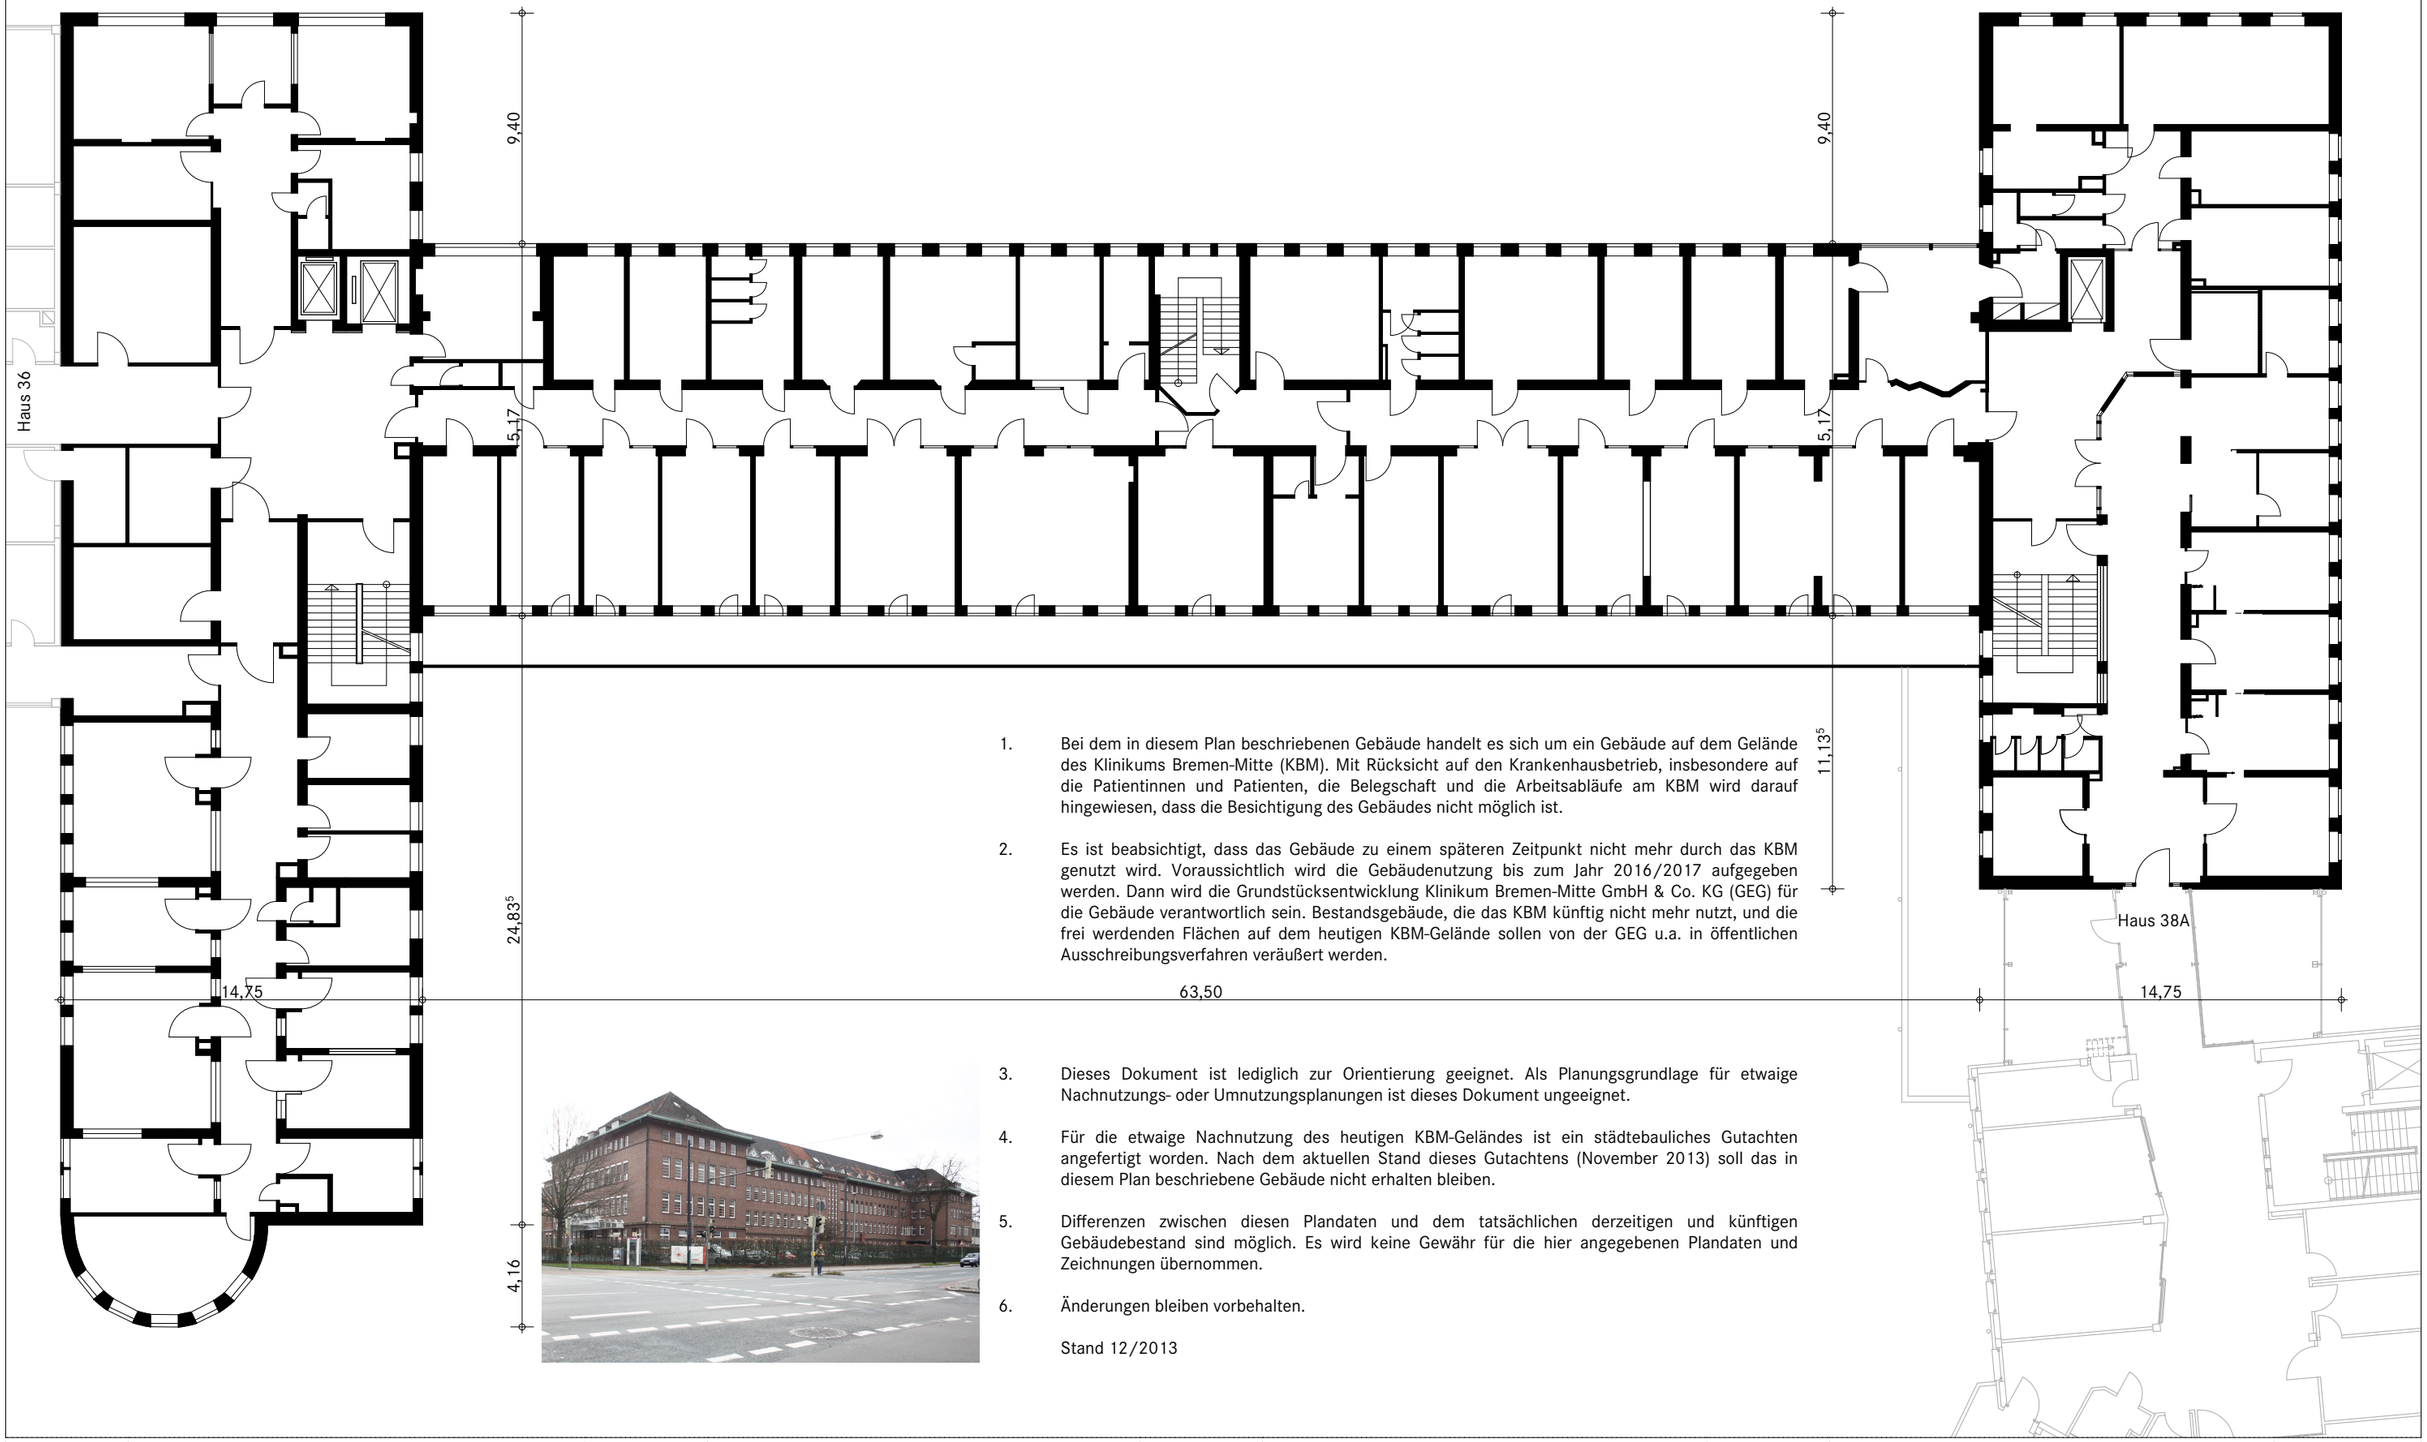

1. Bei dem in diesem Plan beschriebenen Gebäude handelt es sich um ein Gebäude auf dem Gelände des Klinikums Bremen-Mitte (KBM). Mit Rücksicht auf den Krankenhausbetrieb, insbesondere auf die Patientinnen und Patienten, die Belegschaft und die Arbeitsabläufe am KBM wird darauf hingewiesen, dass die Besichtigung des Gebäudes nicht möglich ist.

2. Es ist beabsichtigt, dass das Gebäude zu einem späteren Zeitpunkt nicht mehr durch das KBM genutzt wird. Voraussichtlich wird die Gebäudenutzung bis zum Jahr 2016/2017 aufgegeben werden. Dann wird die Grundstücksentwicklung Klinikum Bremen-Mitte GmbH & Co. KG (GEG) für die Gebäude verantwortlich sein. Bestandsgebäude, die das KBM künftig nicht mehr nutzt, und die frei werdenden Flächen auf dem heutigen KBM-Gelände sollen von der GEG u.a. in öffentlichen Ausschreibungsverfahren veräußert werden.

3. Dieses Dokument ist lediglich zur Orientierung geeignet. Als Planungsgrundlage für etwaige Nachnutzungs- oder Umnutzungsplanungen ist dieses Dokument ungeeignet.

4. Für die etwaige Nachnutzung des heutigen KBM-Geländes ist ein städtebauliches Gutachten angefertigt worden. Nach dem aktuellen Stand dieses Gutachtens (November 2013) soll das in diesem Plan beschriebene Gebäude nicht erhalten bleiben.

5. Differenzen zwischen diesen Plandaten und dem tatsächlichen derzeitigen und künftigen Gebäudebestand sind möglich. Es wird keine Gewähr für die hier angegebenen Plandaten und Zeichnungen übernommen.

6. Änderungen bleiben vorbehalten.

Stand 12/2013

Architekt	**WESTPHAL ARCHITEKTEN** BDA	Hollerallee 6 28209 Bremen Tel 0421.34 975 0 Fax 0421.34 975 10	Bauherr	Grundstücksentwicklung Klinikum Bremen-Mitte GmbH & Co. KG	Ansgaritorstraße 2 28195 Bremen Tel Fax	Projekt Änderung	Bestandserfassung Klinikum Bremen-Mitte Index Datum Beschreibung	Planbezeichnung Plannummer	Haus 37 – Grundriss E1 Gebäude Planart Nummer Index Indexdatum	Maßstab 1:250 Datum	37-E1

0 1 2 3 4 5 10

Dieser Plan basiert auf Bestandsplänen
und wurde nicht vor Ort überprüft!

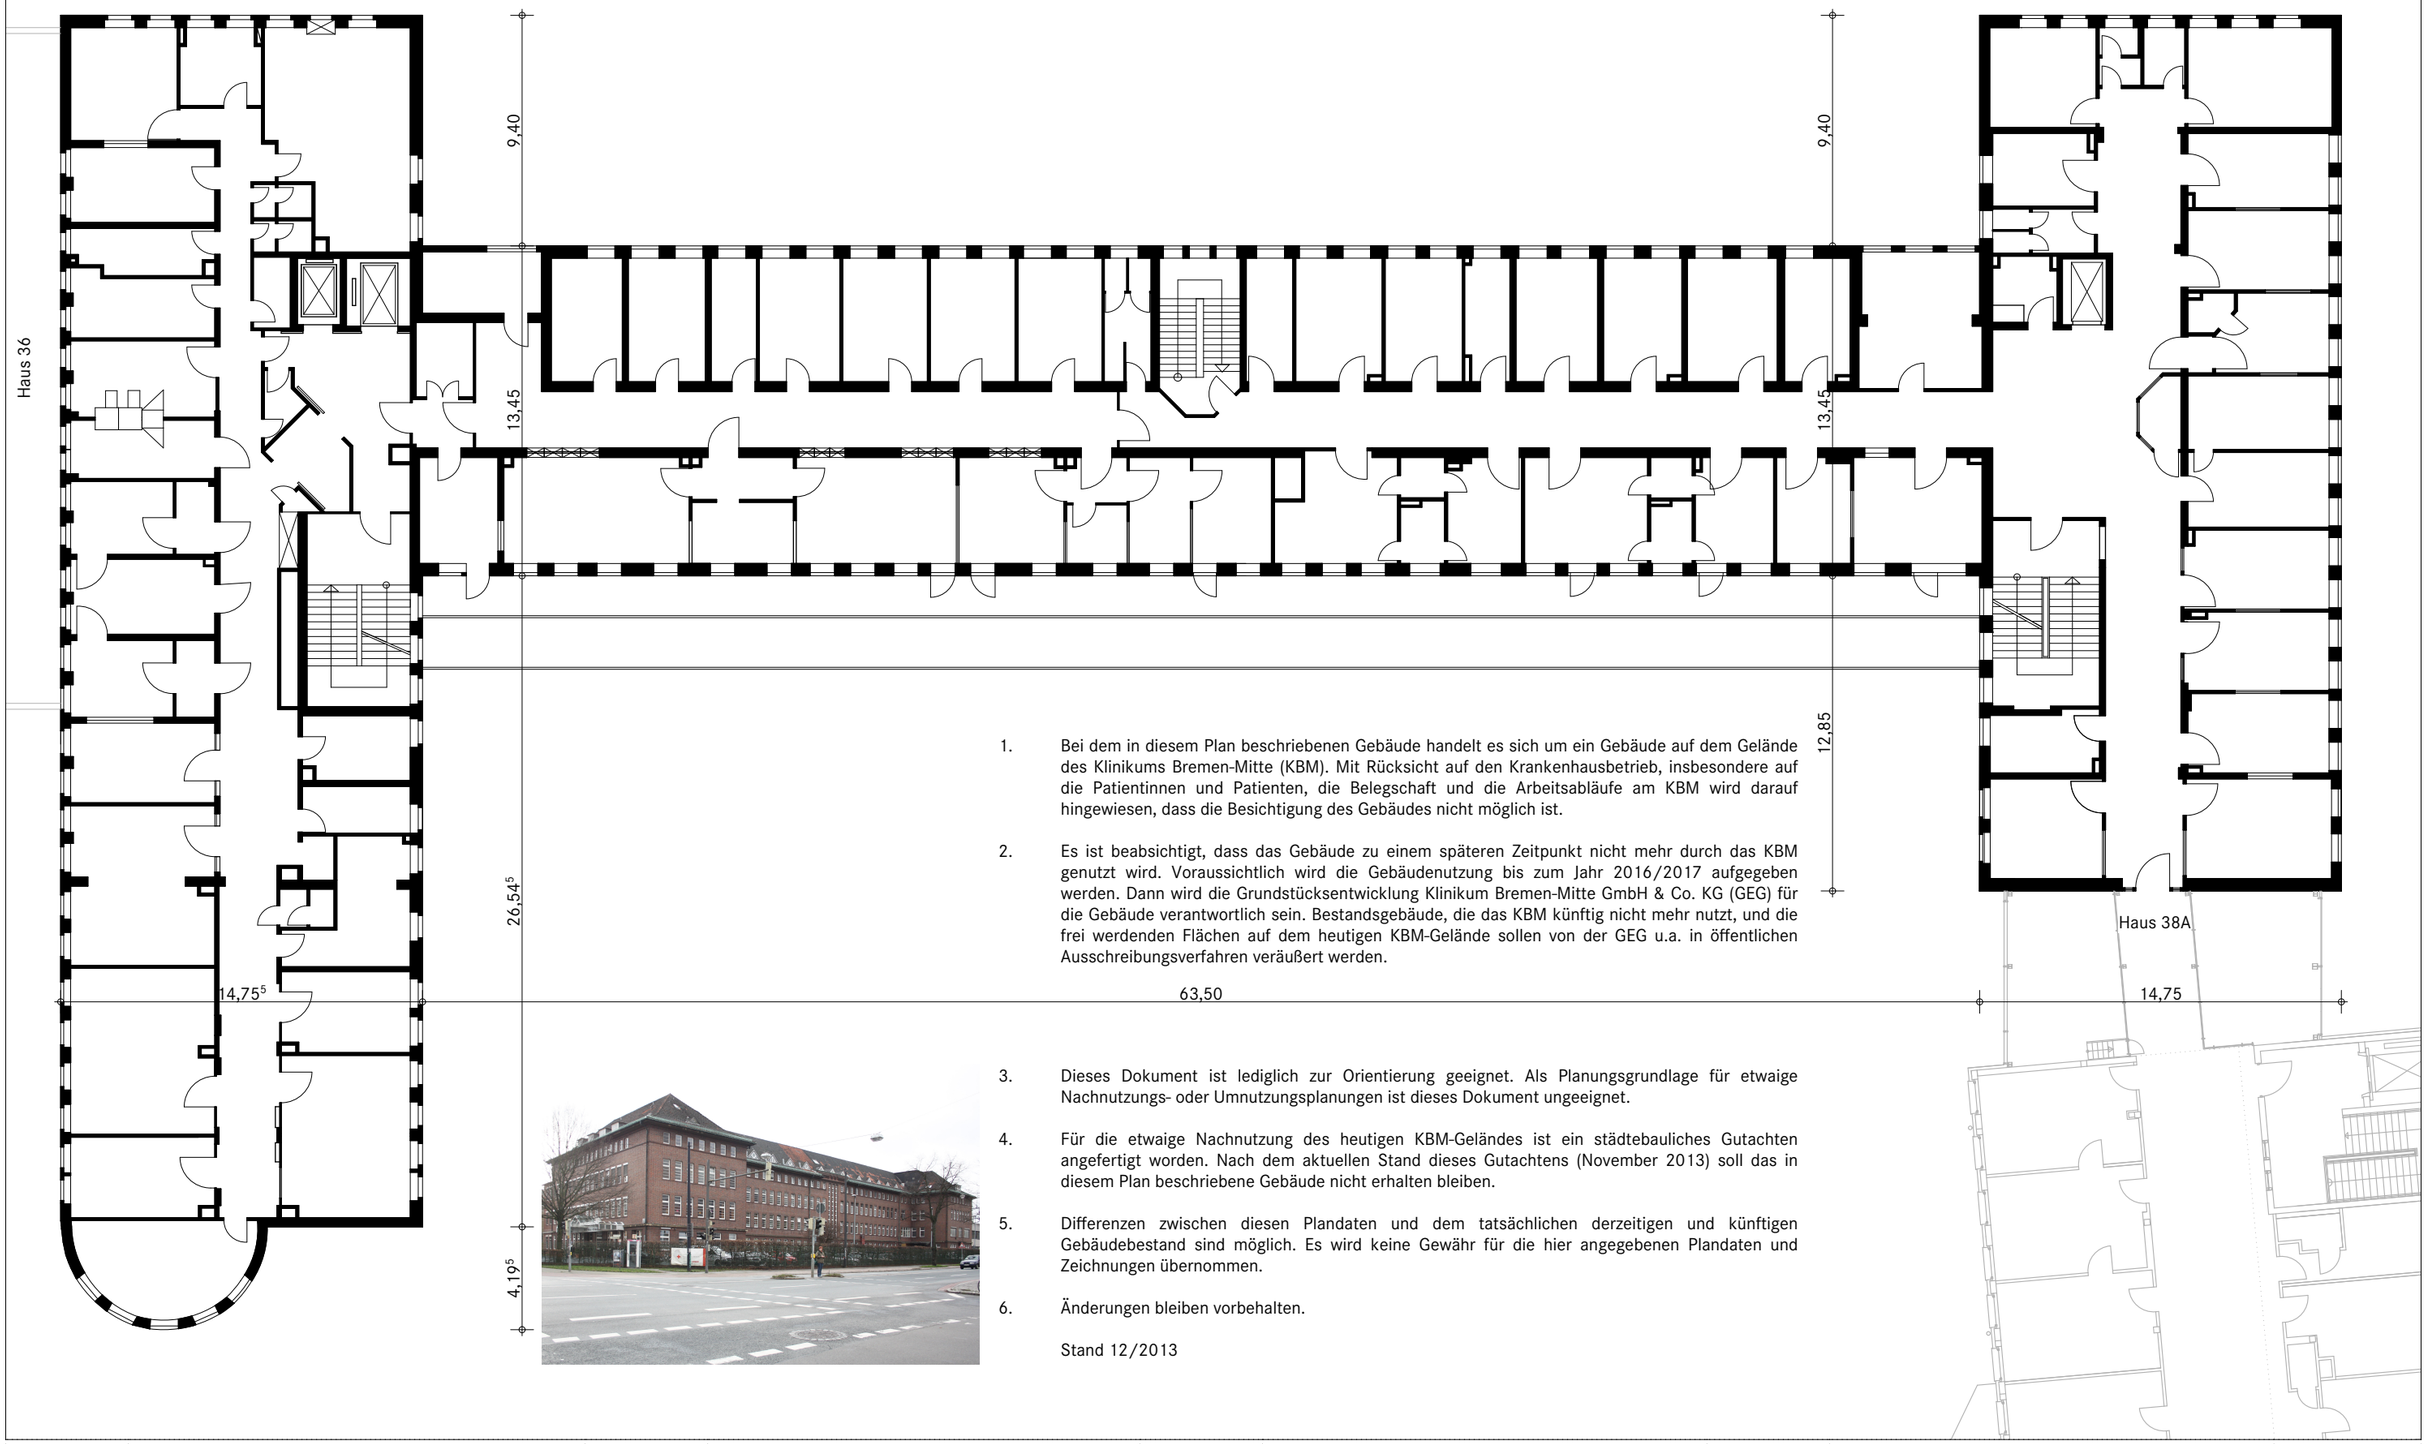

1. Bei dem in diesem Plan beschriebenen Gebäude handelt es sich um ein Gebäude auf dem Gelände des Klinikums Bremen-Mitte (KBM). Mit Rücksicht auf den Krankenhausbetrieb, insbesondere auf die Patientinnen und Patienten, die Belegschaft und die Arbeitsabläufe am KBM wird darauf hingewiesen, dass die Besichtigung des Gebäudes nicht möglich ist.

2. Es ist beabsichtigt, dass das Gebäude zu einem späteren Zeitpunkt nicht mehr durch das KBM genutzt wird. Voraussichtlich wird die Gebäudenutzung bis zum Jahr 2016/2017 aufgegeben werden. Dann wird die Grundstücksentwicklung Klinikum Bremen-Mitte GmbH & Co. KG (GEG) für die Gebäude verantwortlich sein. Bestandsgebäude, die das KBM künftig nicht mehr nutzt, und die frei werdenden Flächen auf dem heutigen KBM-Gelände sollen von der GEG u.a. in öffentlichen Ausschreibungsverfahren veräußert werden.

3. Dieses Dokument ist lediglich zur Orientierung geeignet. Als Planungsgrundlage für etwaige Nachnutzungs- oder Umnutzungsplanungen ist dieses Dokument ungeeignet.

4. Für die etwaige Nachnutzung des heutigen KBM-Geländes ist ein städtebauliches Gutachten angefertigt worden. Nach dem aktuellen Stand dieses Gutachtens (November 2013) soll das in diesem Plan beschriebene Gebäude nicht erhalten bleiben.

5. Differenzen zwischen diesen Plandaten und dem tatsächlichen derzeitigen und künftigen Gebäudebestand sind möglich. Es wird keine Gewähr für die hier angegebenen Plandaten und Zeichnungen übernommen.

6. Änderungen bleiben vorbehalten.

Stand 12/2013

Architekt	**WESTPHAL ARCHITEKTEN** BDA	Hollerallee 6 28209 Bremen Tel 0421.34 975 0 Fax 0421.34 975 10	Bauherr	Grundstücksentwicklung Klinikum Bremen-Mitte GmbH & Co. KG	Ansgaritorstraße 2 28195 Bremen Tel Fax	Projekt Änderung	Bestandserfassung Klinikum Bremen-Mitte Index Datum Beschreibung	Planbezeichnung Plannummer	Haus 37 – Grundriss E2 Gebäude Planart Nummer Index Indexdatum Maßstab 1:250 Datum	37-E2

0 1 2 3 4 5 10

Dieser Plan basiert auf Bestandsplänen
und wurde nicht vor Ort überprüft!

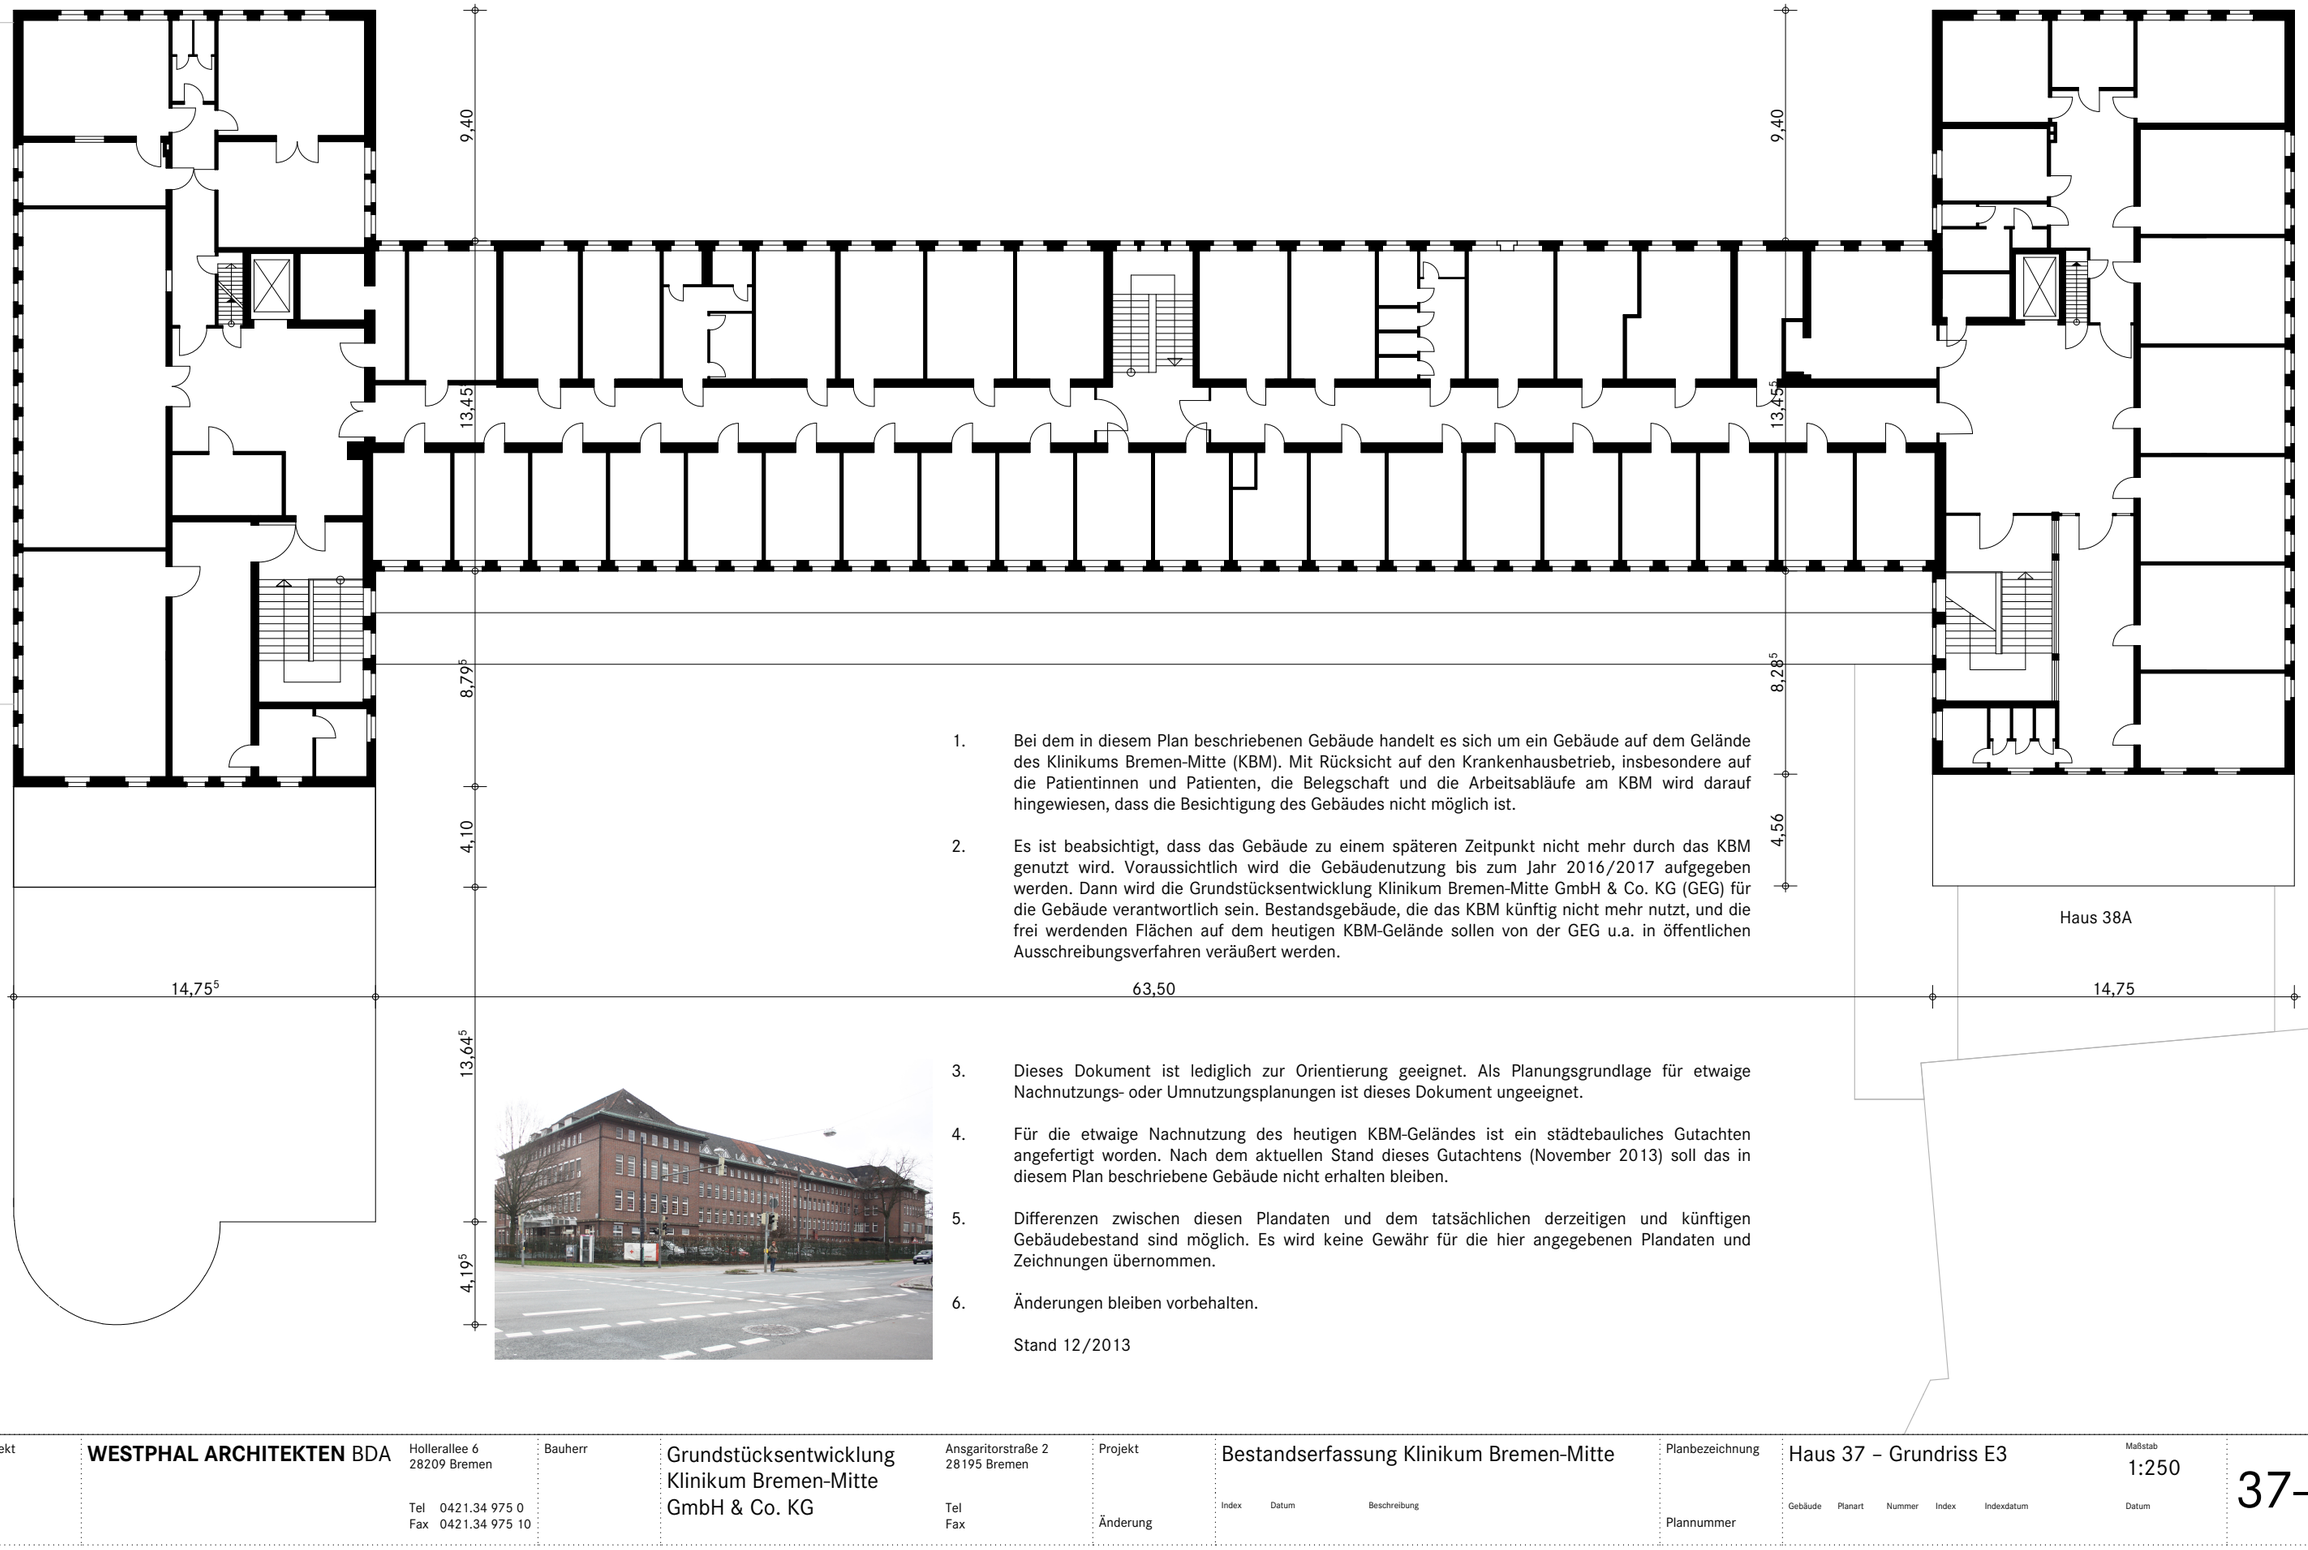

1. Bei dem in diesem Plan beschriebenen Gebäude handelt es sich um ein Gebäude auf dem Gelände des Klinikums Bremen-Mitte (KBM). Mit Rücksicht auf den Krankenhausbetrieb, insbesondere auf die Patientinnen und Patienten, die Belegschaft und die Arbeitsabläufe am KBM wird darauf hingewiesen, dass die Besichtigung des Gebäudes nicht möglich ist.

2. Es ist beabsichtigt, dass das Gebäude zu einem späteren Zeitpunkt nicht mehr durch das KBM genutzt wird. Voraussichtlich wird die Gebäudenutzung bis zum Jahr 2016/2017 aufgegeben werden. Dann wird die Grundstücksentwicklung Klinikum Bremen-Mitte GmbH & Co. KG (GEG) für die Gebäude verantwortlich sein. Bestandsgebäude, die das KBM künftig nicht mehr nutzt, und die frei werdenden Flächen auf dem heutigen KBM-Gelände sollen von der GEG u.a. in öffentlichen Ausschreibungsverfahren veräußert werden.

3. Dieses Dokument ist lediglich zur Orientierung geeignet. Als Planungsgrundlage für etwaige Nachnutzungs- oder Umnutzungsplanungen ist dieses Dokument ungeeignet.

4. Für die etwaige Nachnutzung des heutigen KBM-Geländes ist ein städtebauliches Gutachten angefertigt worden. Nach dem aktuellen Stand dieses Gutachtens (November 2013) soll das in diesem Plan beschriebene Gebäude nicht erhalten bleiben.

5. Differenzen zwischen diesen Plandaten und dem tatsächlichen derzeitigen und künftigen Gebäudebestand sind möglich. Es wird keine Gewähr für die hier angegebenen Plandaten und Zeichnungen übernommen.

6. Änderungen bleiben vorbehalten.

Stand 12/2013

Architekt
WESTPHAL ARCHITEKTEN BDA
Hollerallee 6
28209 Bremen
Tel 0421.34 975 0
Fax 0421.34 975 10

Bauherr
Grundstücksentwicklung
Klinikum Bremen-Mitte
GmbH & Co. KG
Ansgaritorstraße 2
28195 Bremen
Tel
Fax

Projekt
Bestandserfassung Klinikum Bremen-Mitte

Änderung
Index Datum Beschreibung

Planbezeichnung
Haus 37 – Grundriss E3

Plannummer
Gebäude Planart Nummer Index Indexdatum

Maßstab
1:250
Datum

37-E3

0 1 2 3 4 5 10

Dieser Plan basiert auf Bestandsplänen
und wurde nicht vor Ort überprüft!

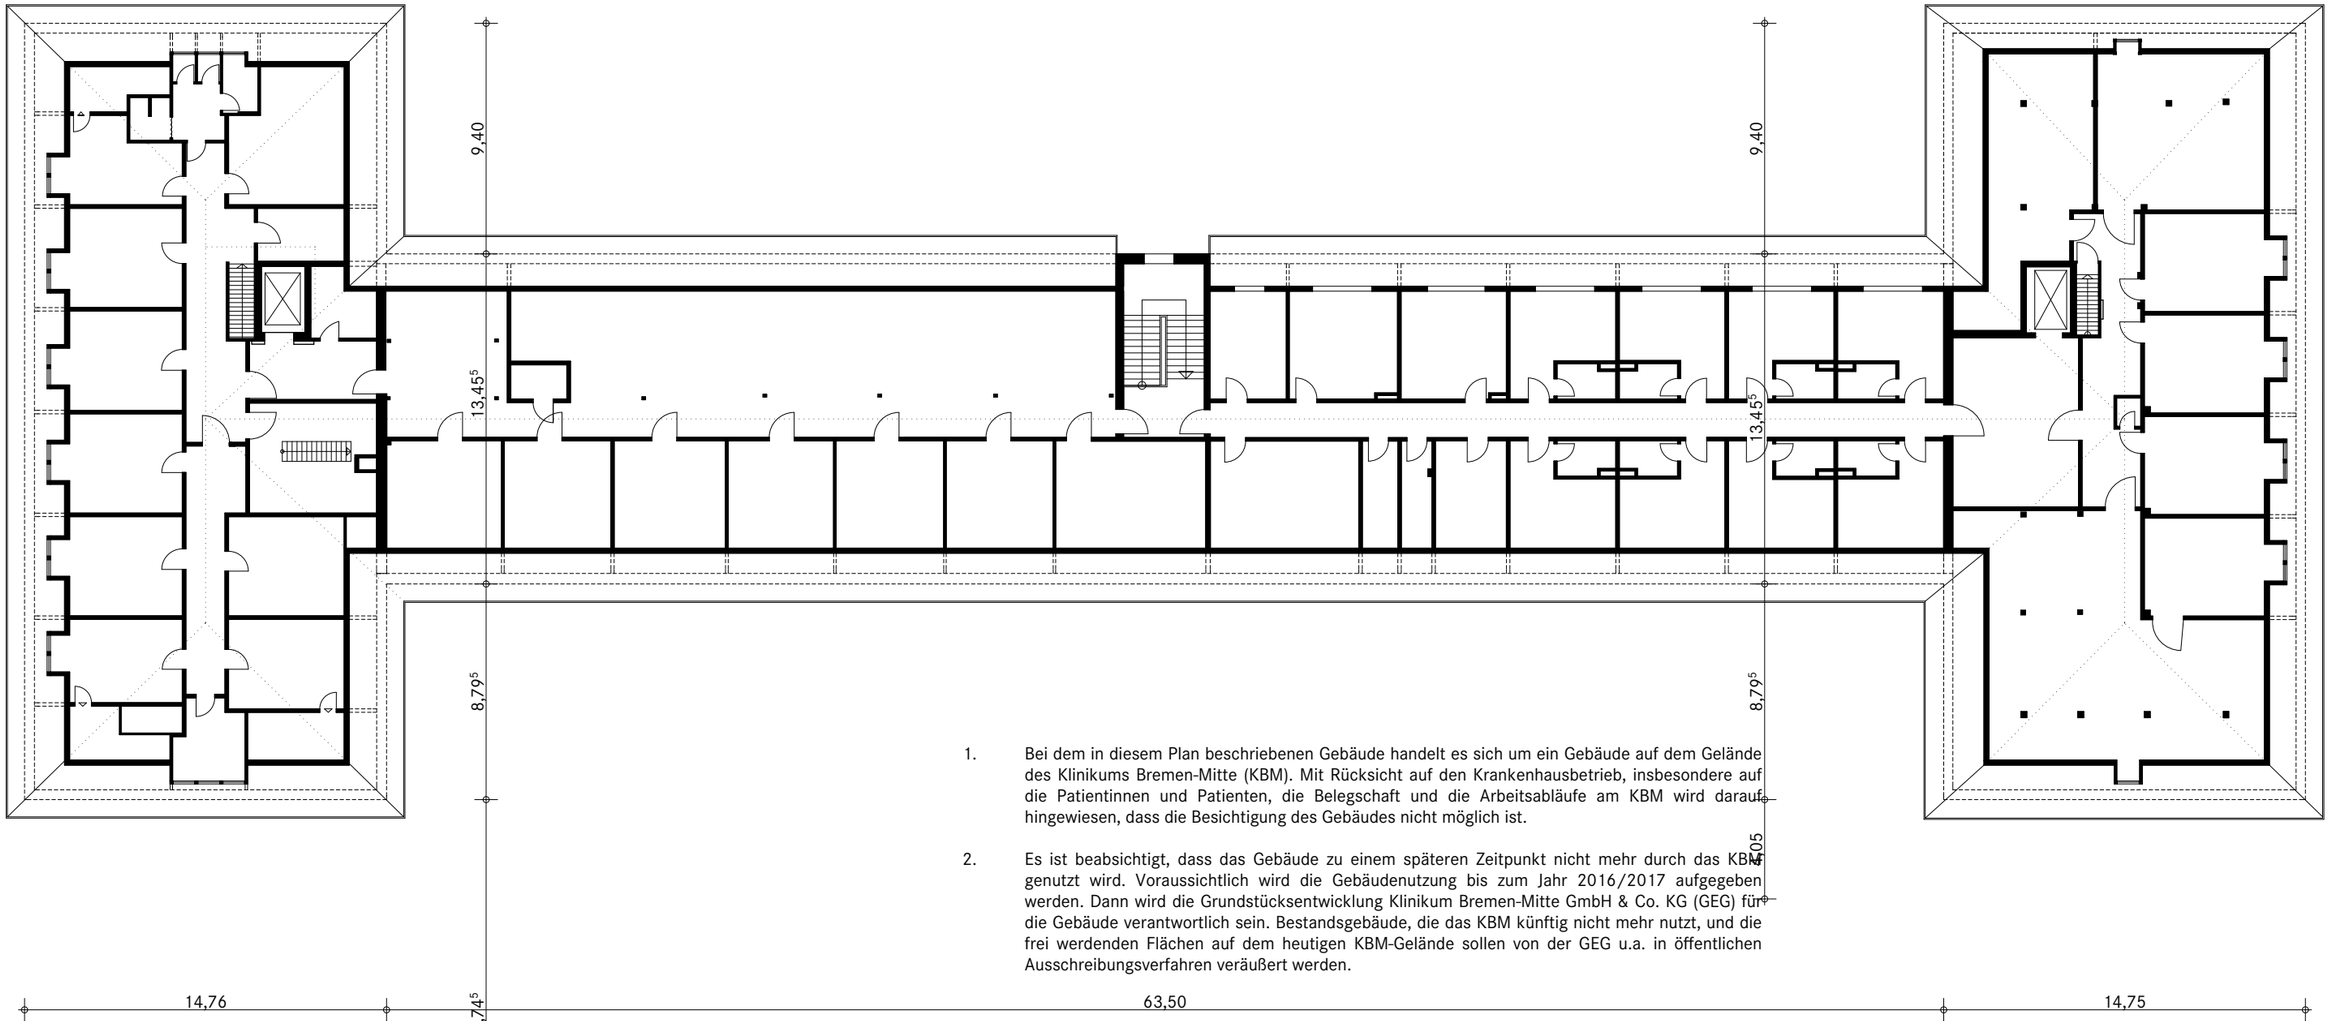

1. Bei dem in diesem Plan beschriebenen Gebäude handelt es sich um ein Gebäude auf dem Gelände des Klinikums Bremen-Mitte (KBM). Mit Rücksicht auf den Krankenhausbetrieb, insbesondere auf die Patientinnen und Patienten, die Belegschaft und die Arbeitsabläufe am KBM wird darauf hingewiesen, dass die Besichtigung des Gebäudes nicht möglich ist.

2. Es ist beabsichtigt, dass das Gebäude zu einem späteren Zeitpunkt nicht mehr durch das KBM genutzt wird. Voraussichtlich wird die Gebäudenutzung bis zum Jahr 2016/2017 aufgegeben werden. Dann wird die Grundstücksentwicklung Klinikum Bremen-Mitte GmbH & Co. KG (GEG) für die Gebäude verantwortlich sein. Bestandsgebäude, die das KBM künftig nicht mehr nutzt, und die frei werdenden Flächen auf dem heutigen KBM-Gelände sollen von der GEG u.a. in öffentlichen Ausschreibungsverfahren veräußert werden.

3. Dieses Dokument ist lediglich zur Orientierung geeignet. Als Planungsgrundlage für etwaige Nachnutzungs- oder Umnutzungsplanungen ist dieses Dokument ungeeignet.

4. Für die etwaige Nachnutzung des heutigen KBM-Geländes ist ein städtebauliches Gutachten angefertigt worden. Nach dem aktuellen Stand dieses Gutachtens (November 2013) soll das in diesem Plan beschriebene Gebäude nicht erhalten bleiben.

5. Differenzen zwischen diesen Plandaten und dem tatsächlichen derzeitigen und künftigen Gebäudebestand sind möglich. Es wird keine Gewähr für die hier angegebenen Plandaten und Zeichnungen übernommen.

6. Änderungen bleiben vorbehalten.

Stand 12/2013

Architekt	**WESTPHAL ARCHITEKTEN** BDA	Hollerallee 6 28209 Bremen Tel 0421.34 975 0 Fax 0421.34 975 10	Bauherr	Grundstücksentwicklung Klinikum Bremen-Mitte GmbH & Co. KG	Ansgaritorstraße 2 28195 Bremen Tel Fax	Projekt Änderung	Bestandserfassung Klinikum Bremen-Mitte Index Datum Beschreibung	Planbezeichnung Plannummer	Haus 37 – Grundriss E4 Gebäude Planart Nummer Index Indexdatum	Maßstab 1:250 Datum	37-E4