


Bestandserfassung Hulsbergquartier

BEWERTUNG DER BESTANDSGEBÄUDE

Januar 2012

SCHULZE PAMPUS ARCHITEKTEN BDA

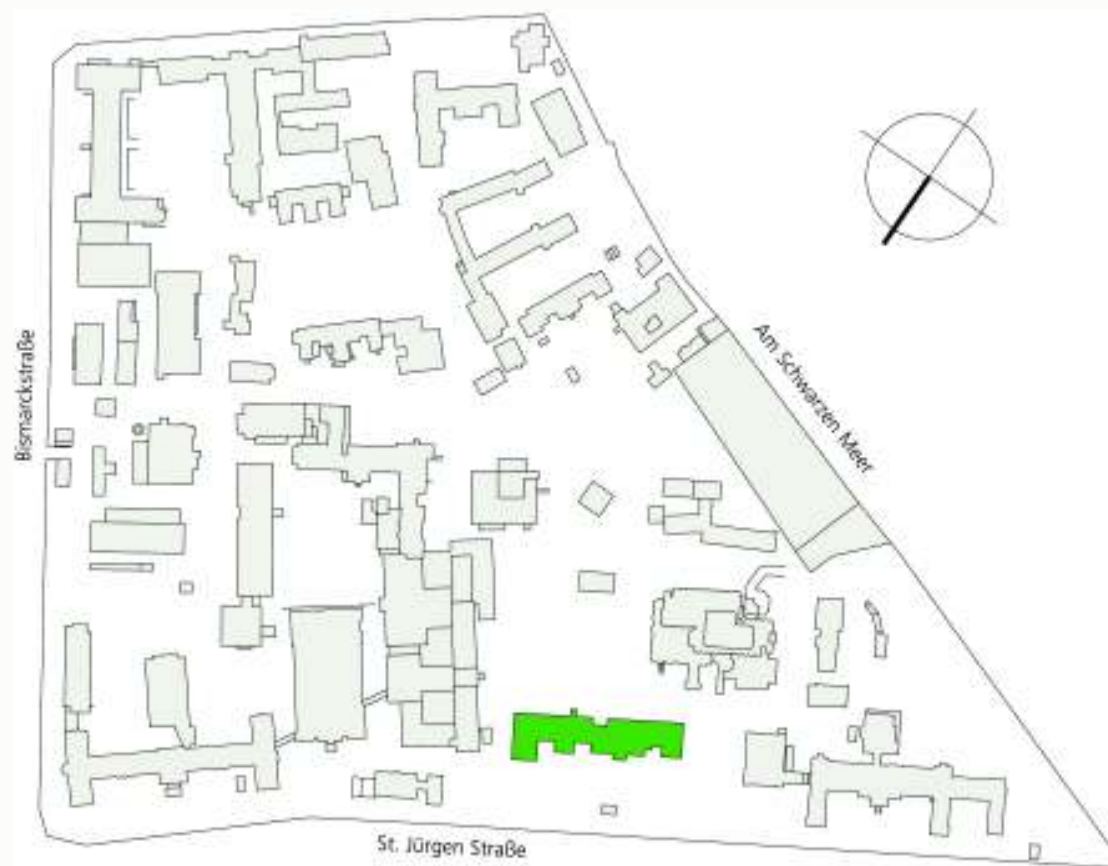


Gebäude 7




Gebäude 7



Gebäude 7

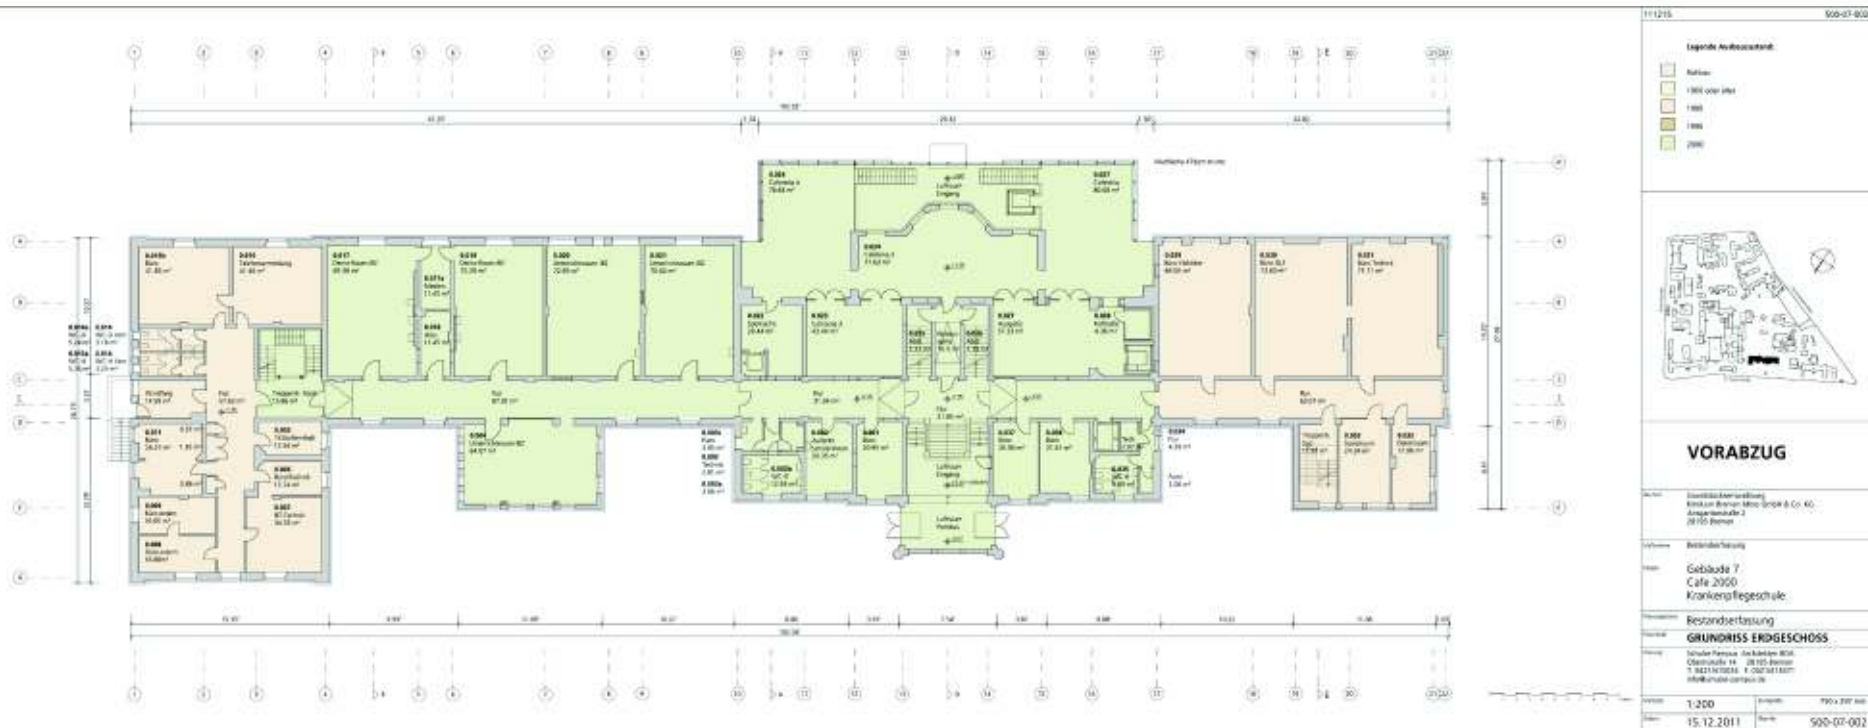

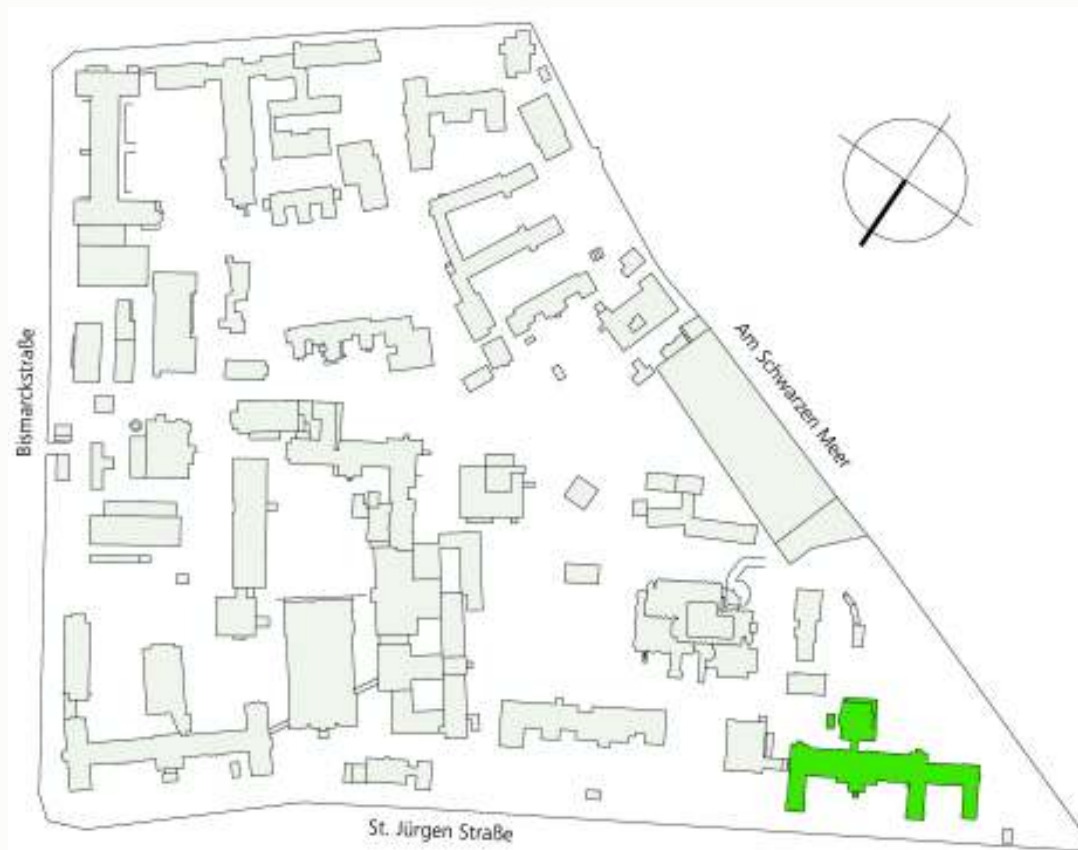

Gebäude 8




Gebäude 8




Gebäude 8



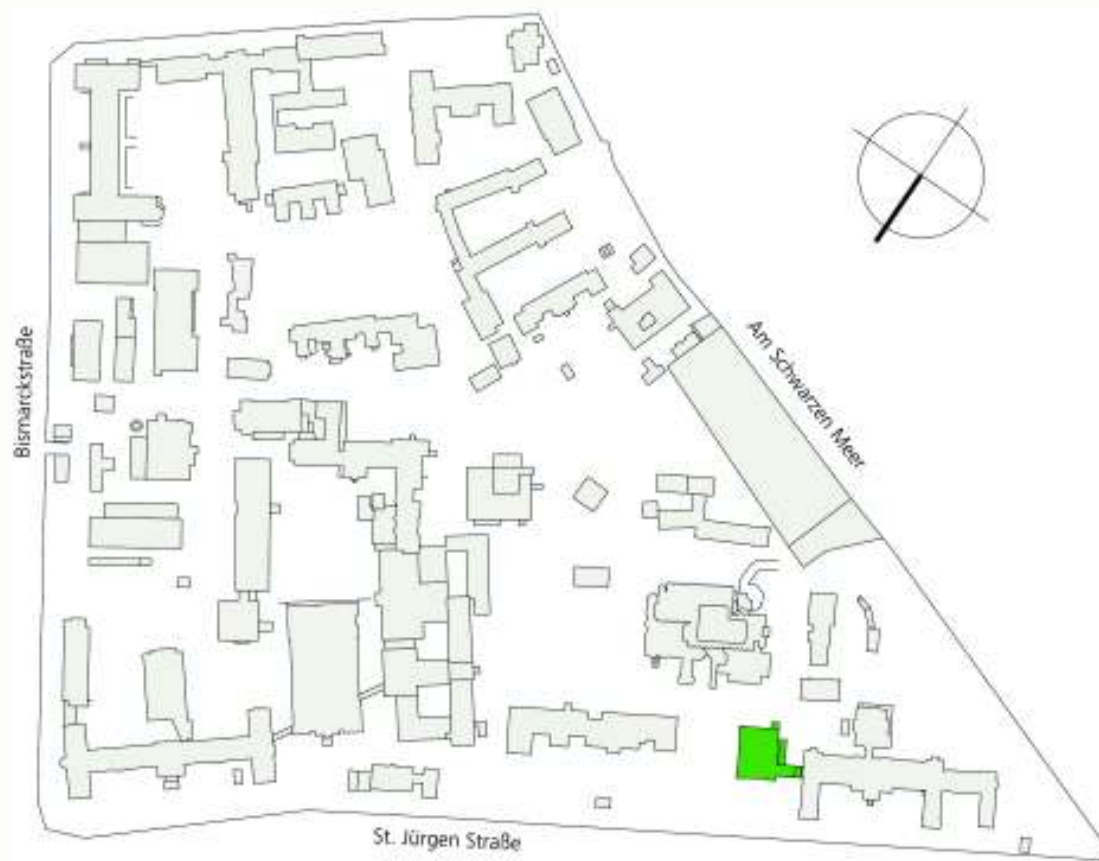

Gebäude 8a

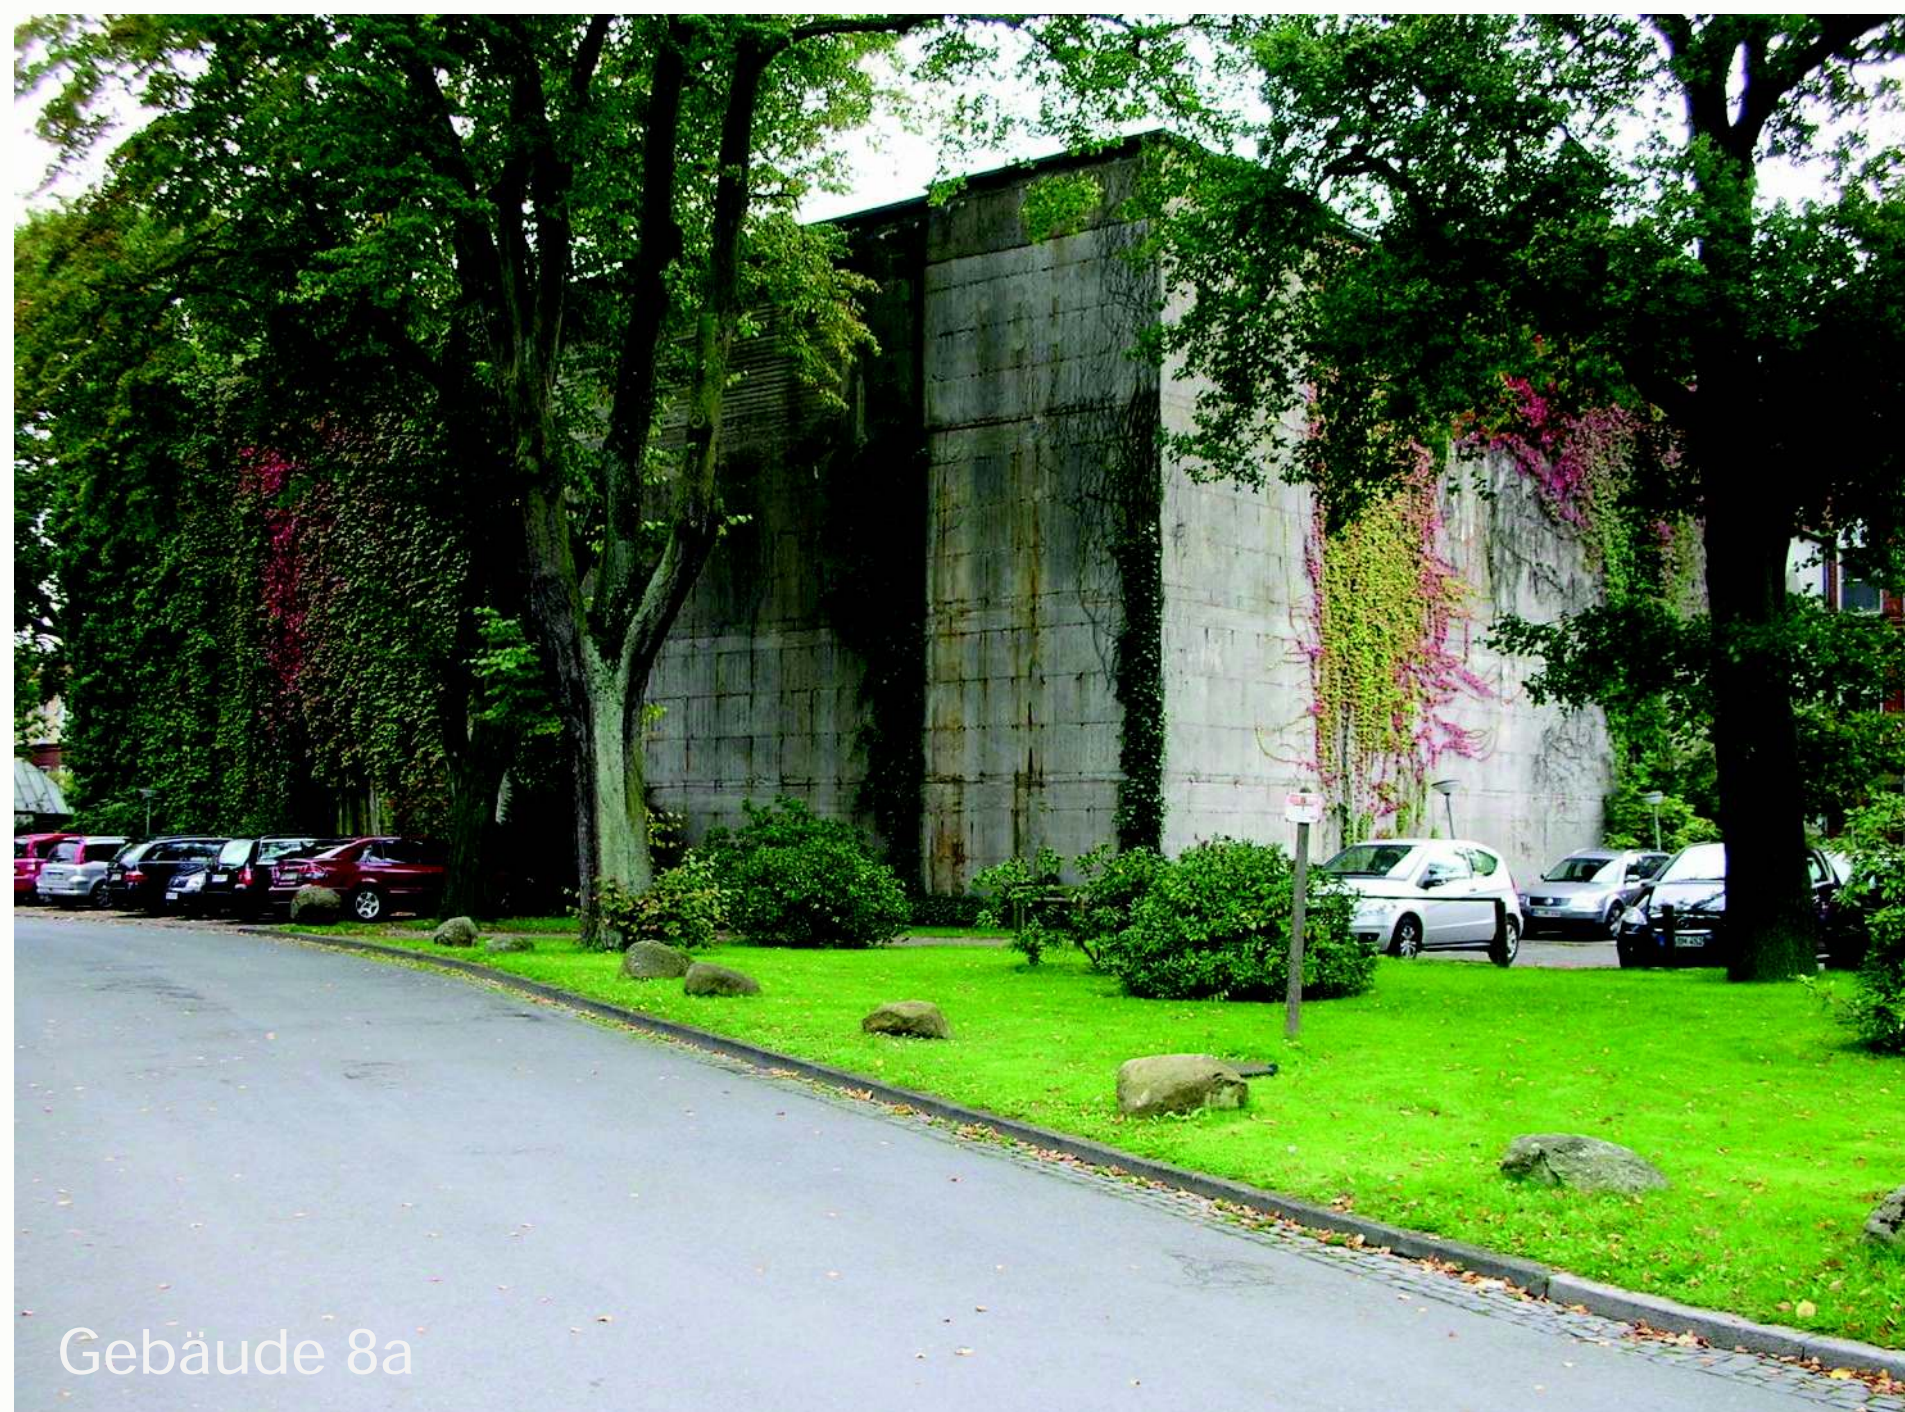

Gebäude 8a



Gebäude 8a



Legende Ausbauzustand:

- Rohbau
- 1960 oder älter
- 1980
- 1990
- 2000



VORABZUG

Best.: Grundstücksentwicklung
Klinikum Bremen Mitte GmbH & Co. KG
Ansgarstraße 2
28195 Bremen

Maßstab: Bestandserfassung

Objekt: Gebäude 8A
Bunker Chirurgie

Planungsstand: Bestandserfassung

Planinhalt: Schnitte A-B + C-D


Planung: Schulze Pampus Architekten BDA
Oberstraße 14 · 28195 Bremen
T. 0421/415024 F. 0421/413471
info@schulze-pampus.de

Maßstab: 1:200


Bogengröße: 420 x 297mm

Datum: 15.12.2011

Plan-Nr.: 500-08a-005

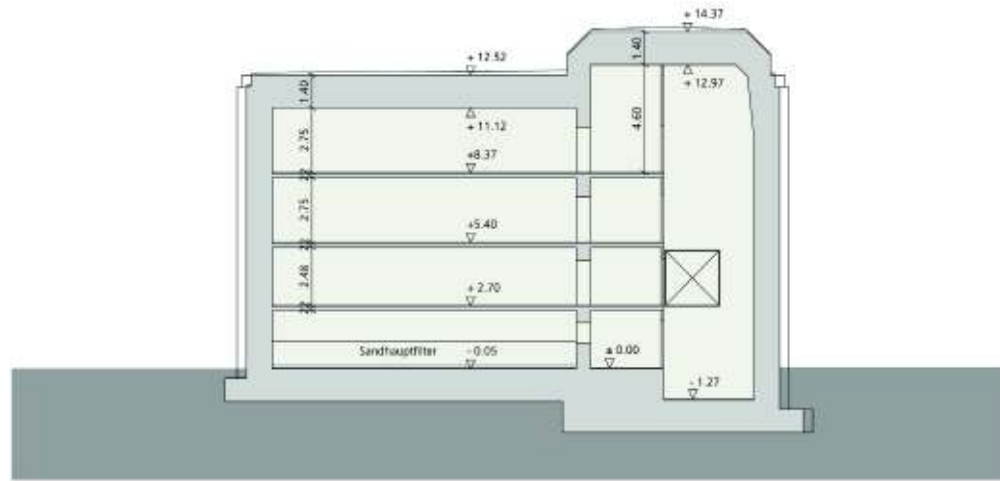


Schnitt C-D

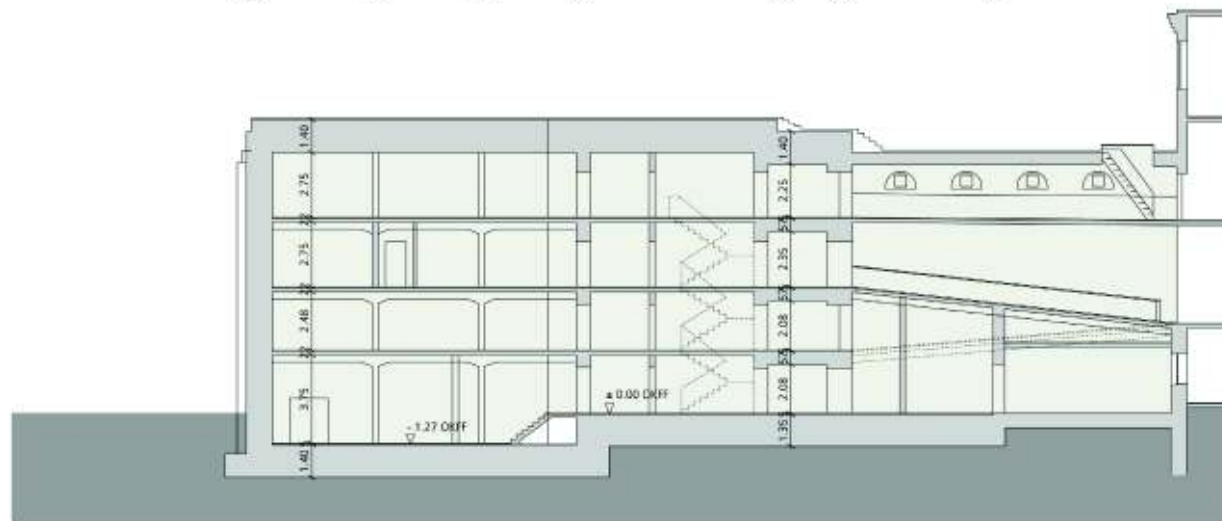

Schnitt A-B






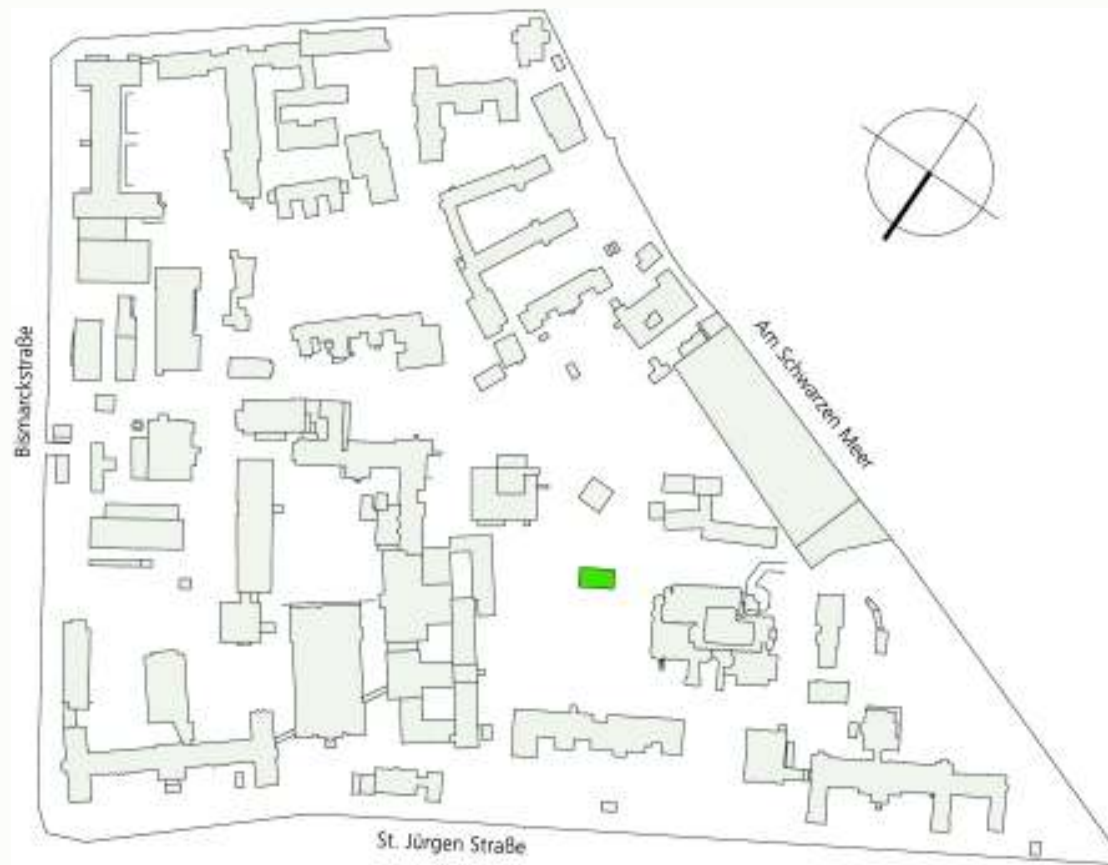


Gebäude 11



Gebäude 11




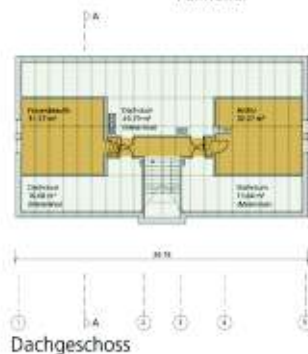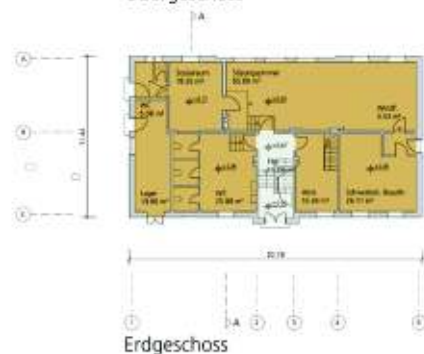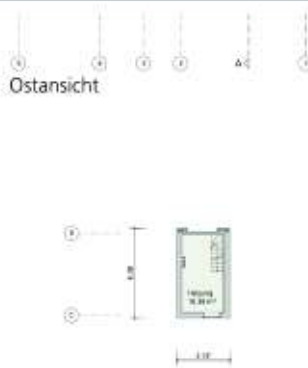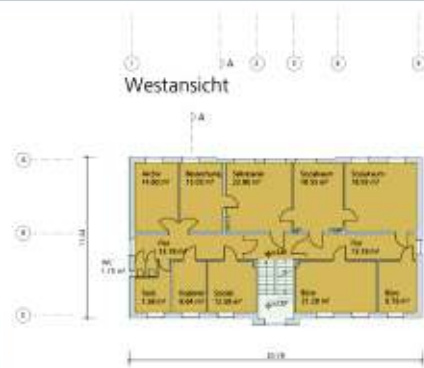

Legende: Ausbaustand



Benutzer:	Grunderwerbgesellschaft Königsee Energie AG (GmbH & Co. KG) Jungfernstieße 2 20355 Bremen		
Objektname:	Notaratsamtsung		
Objekt:	Gebäude 11 Personalrat		
Prozessname:	Bestandsverfassung		
Prozessid:	GRUNDRISS ANSICHTEN SCHNITT		
Prozessbeschreibung:	Schüler-Parkplatz, Aufstiegsort: BGA 100m x 15m, 2018, 2019, 2020 1. 04/2019 1500 x 1042 (m) (m) anlieferter: der parkplatz.de		
Prozesszeit:	1:200	Prozesszeit:	750 x 620 mm
Zeitraum:	01.02.2012	Prozesszeit:	500 x 1100

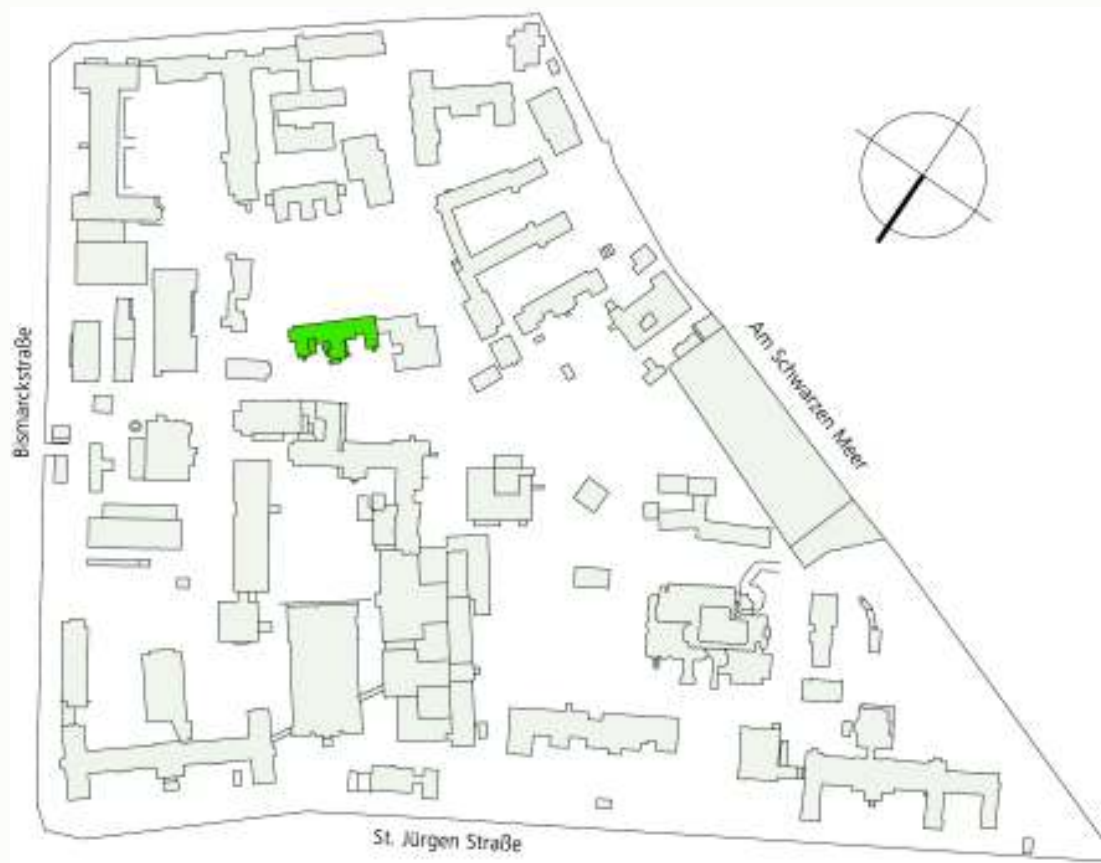


Gebäude 30



Gebäude 30





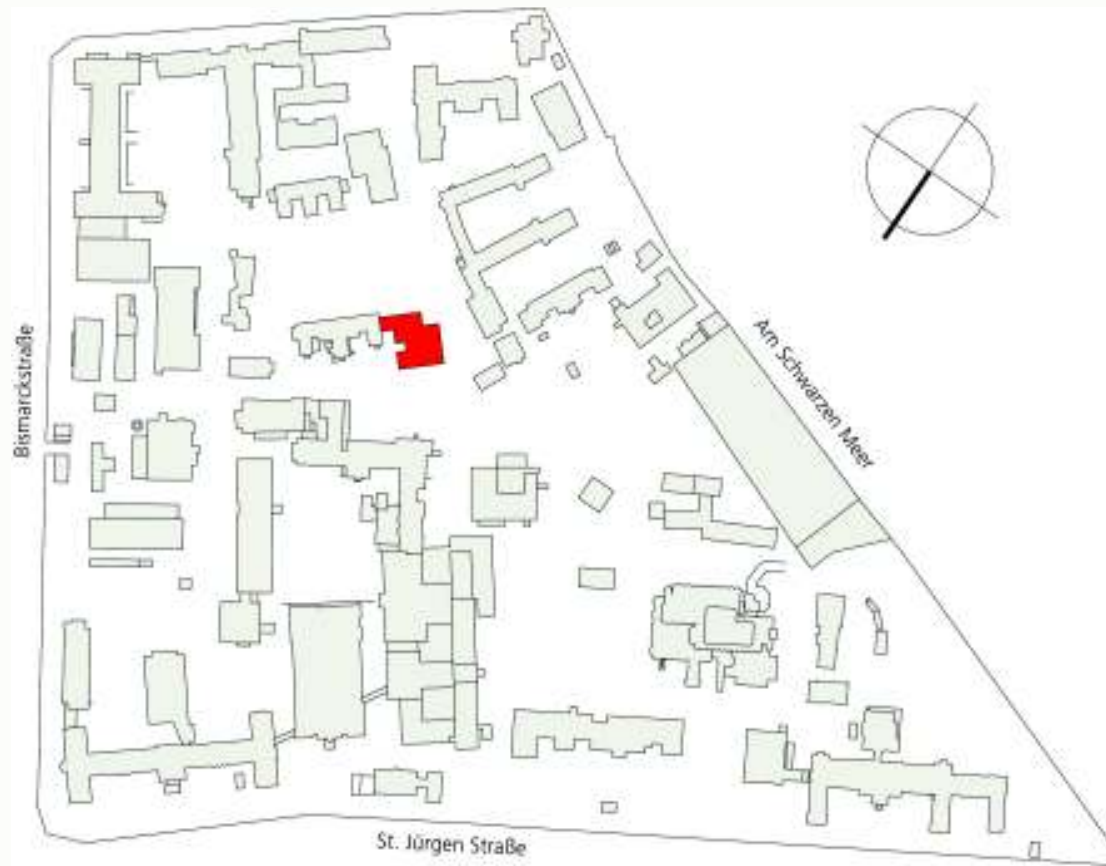

Gebäude 28+29




Gebäude 28+29



Gebäude 28+29



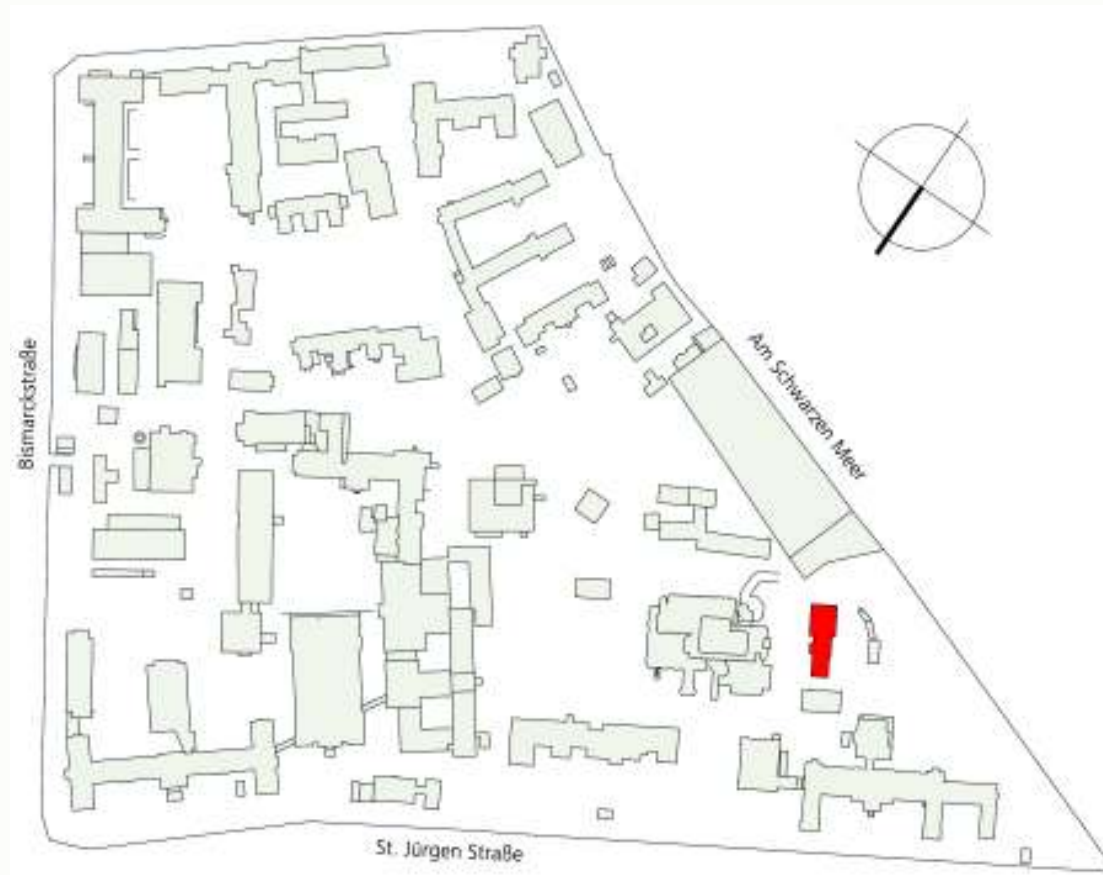

Gebäude 9




Gebäude 9






Gebäude 9

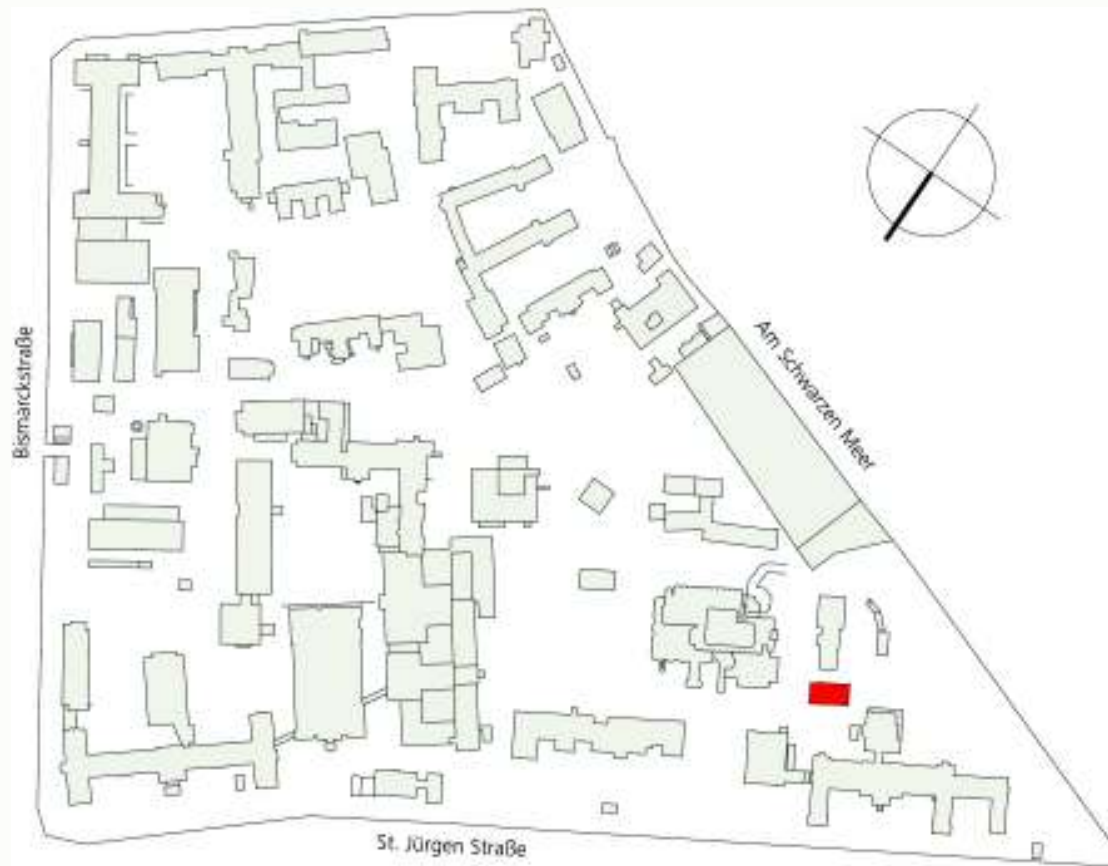

Gebäude 9a




Gebäude 9a

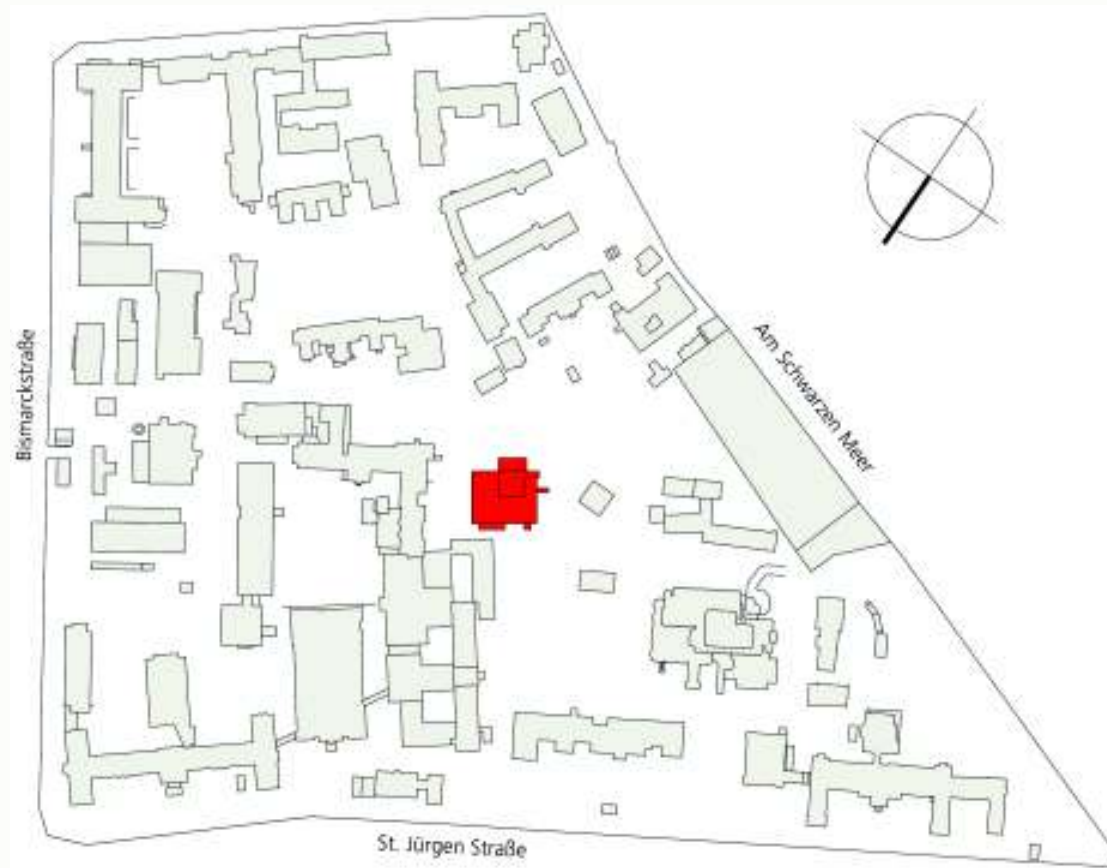

Gebäude 21



Gebäude 21

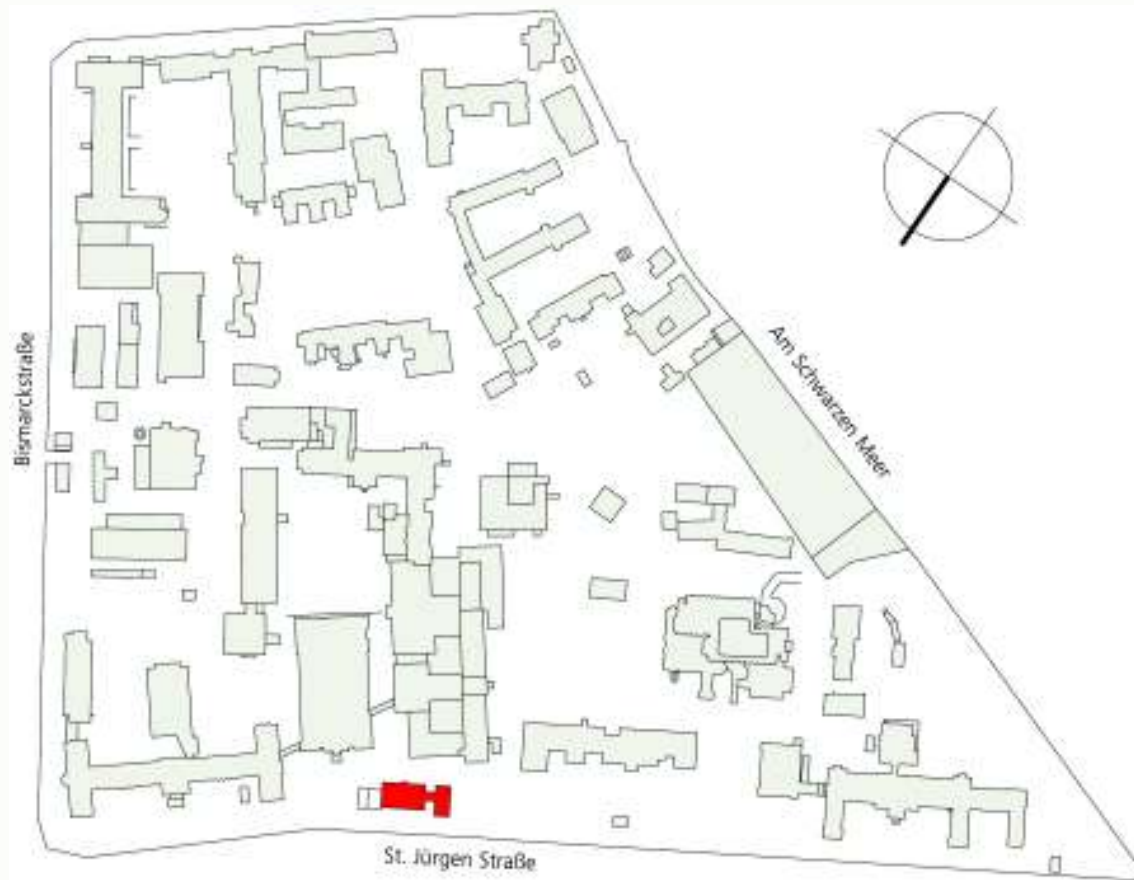


Gebäude 5



Gebäude 5




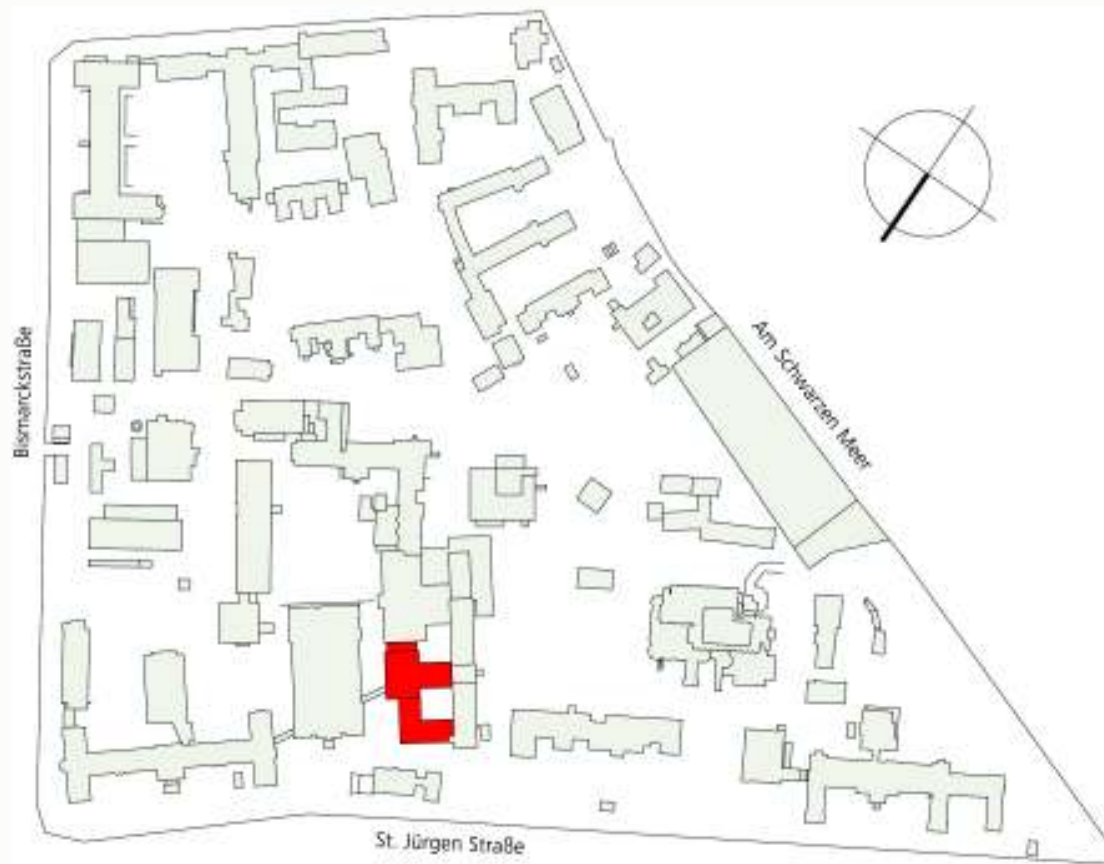

Gebäude 6



Gebäude 6

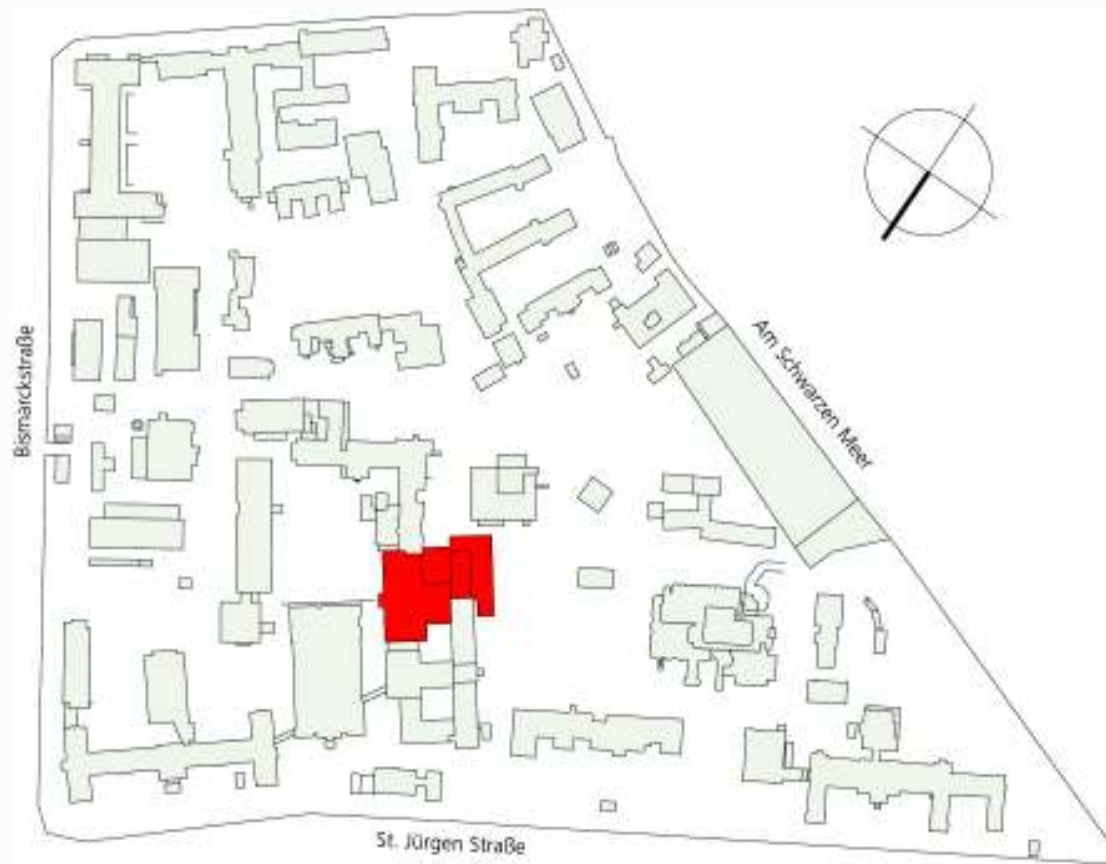

Gebäude 12




Gebäude 12



Gebäude 12



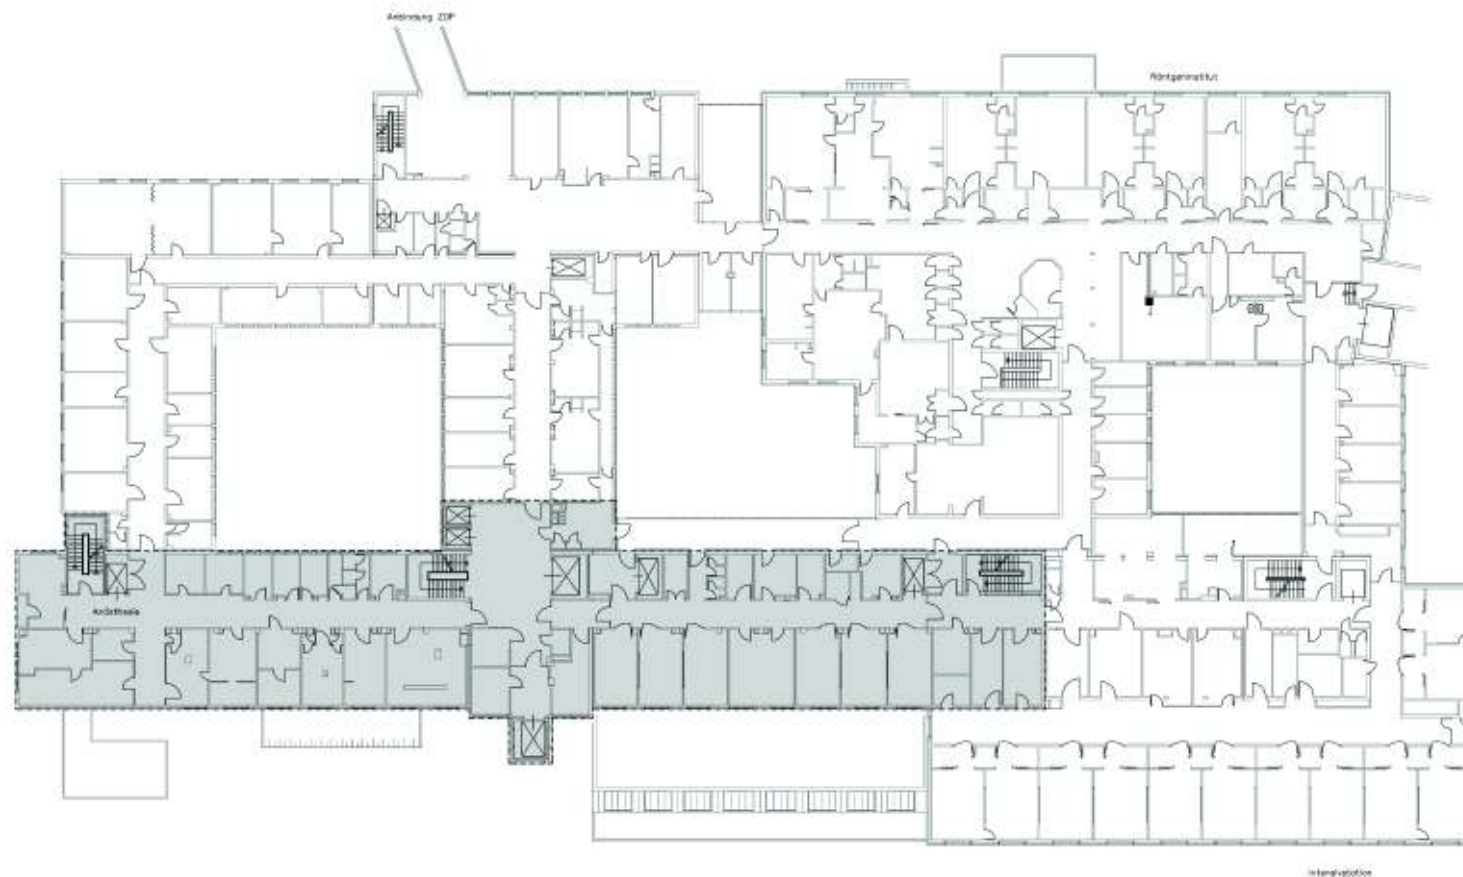

83012 50464+12.00

Legende:

Intensivstation Bereich



Grundrissentwurf
Dr. rer. oec. Barbara Kuhn (Bau) & Co. KG
Angewandte 1
2010, Berlin

Bauweise: Blockbauweise

Bau: Gebäude 6 + 12
Chirurgie Zentralgebäude
Radiologie

Bestandserfassung

GRUNDRISS ERDGESCHOSS

Verfasser: Dr. rer. oec. Barbara Kuhn
Dienstadt: 12. 2010, Berlin
T. 030 41111111 F. 030 41111111
info@barbara-kuhn.de

Maßstab: 1:200

Blatt: 61 x 100 mm


Datum: 01.02.2012

Proj. 500-09+12-001

Gebäude 6+12



Bettenhaus

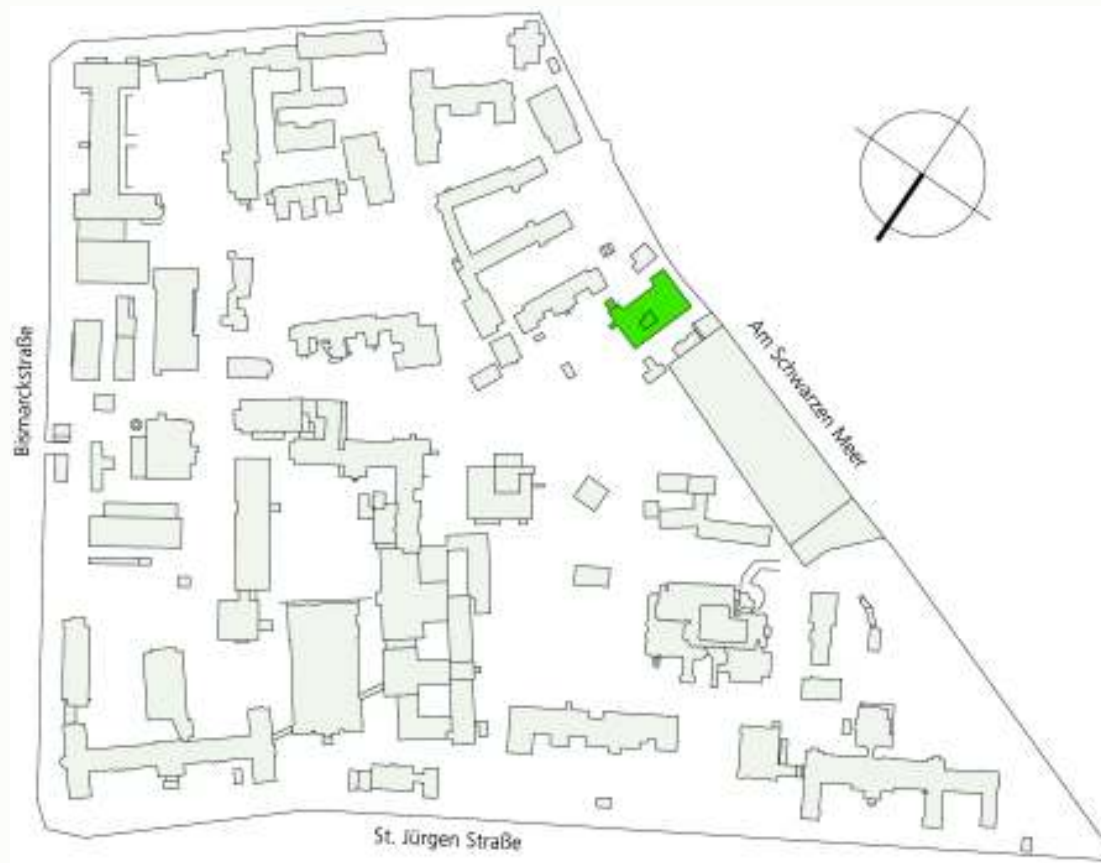

Gebäude 24



Gebäude 24



Gebäude 24



Gebäude 24



Gebäude 24



Date:	01.02.2012	Plan-Nr.:	500-24-001
-------	------------	-----------	------------



■ Erhalt
 ■ Abriss
 ■ Erhalt möglich
 ■ nicht bauschutzbare Gebäude
 - - - - - Grenze Planungsgebiet