


m u. GOK (0,00 m NN)

RKS 1

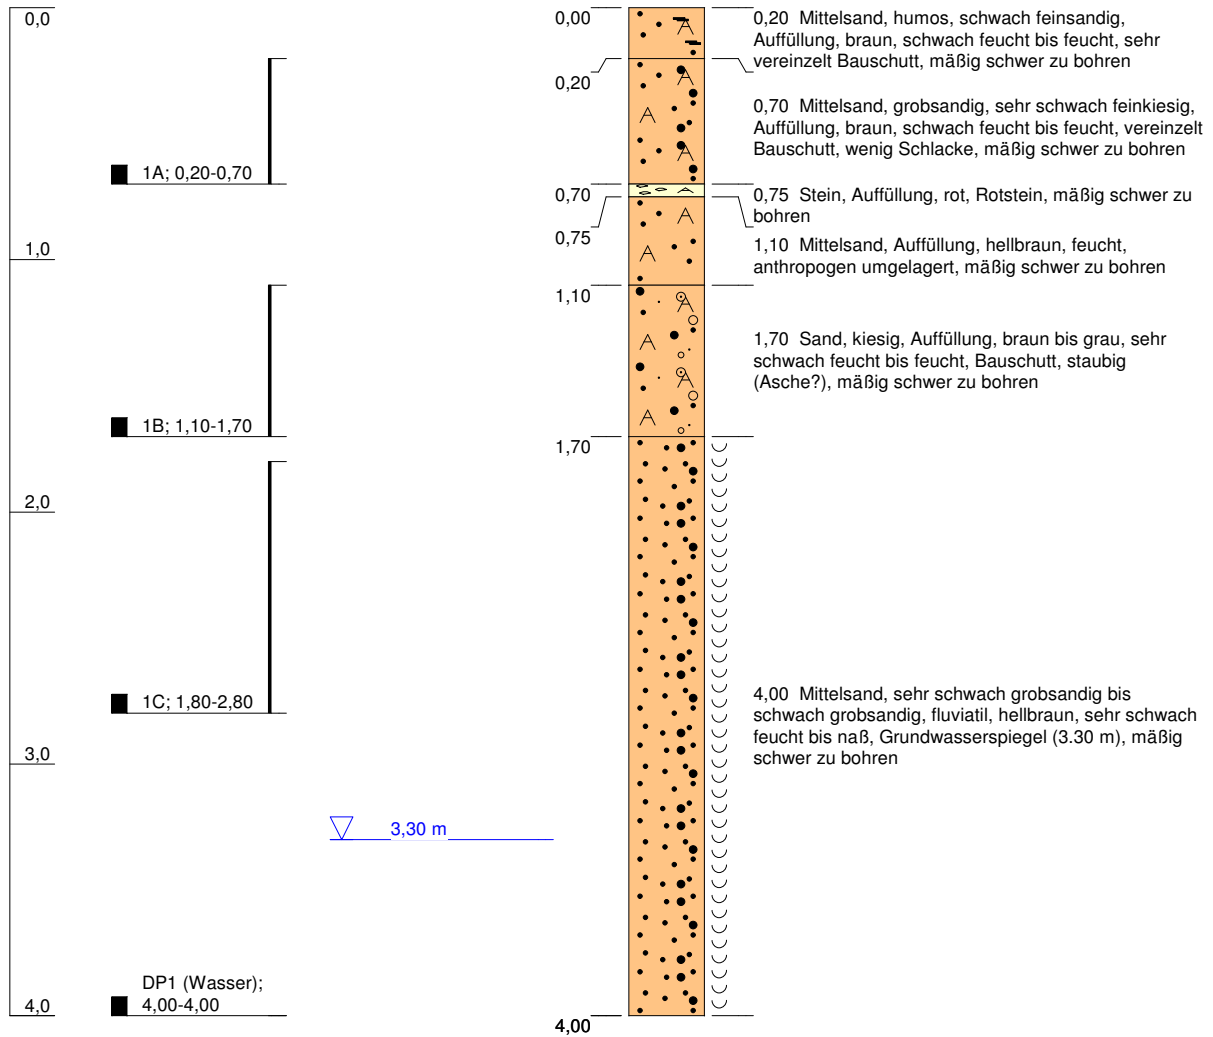

Höhenmaßstab: 1:30

Blatt 1 von 1


Projekt: HR und OU B-Plan 2364	
Bohrung: RKS 1	
Auftraggeber: Freie Hansestadt Bremen, SBUV	Rechtswert: 3489041
Bohrfirma: ifab	Hochwert: 5882189
Bearbeiter: Pesel	Ansatzhöhe: 0,00m
Datum: 19.12.2006	Endtiefe: 4,00m



Dipl.-Ing.
Jörn Pesel
 Linienstrasse 19
 28203 Bremen
 Telefon: 0421-7943871
 Telefax: 0421-7943872


m u. GOK (0,00 m NN)

RKS 2

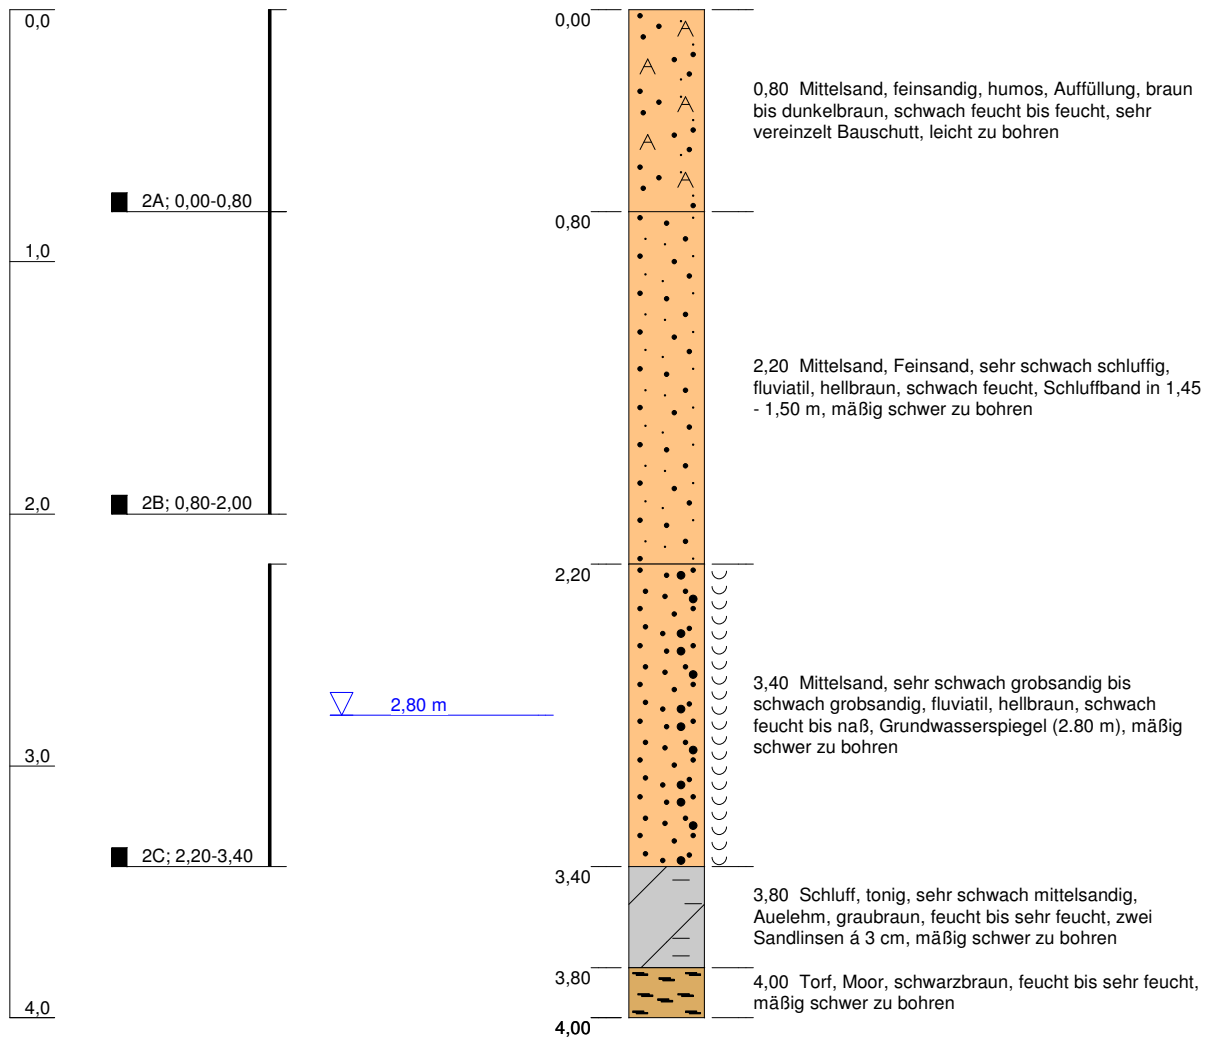


Höhenmaßstab: 1:30

Blatt 1 von 1

Projekt: HR und OU B-Plan 2364		 <p>ingenieurbüro für altlasten und bodenschutz</p> <p>Dipl.-Ing. Jörn Pesel Linienstrasse 19 28203 Bremen Telefon: 0421-7943871 Telefax: 0421-7943872</p>
Bohrung: RKS 2		
Auftraggeber: Freie Hansestadt Bremen, SBUV	Rechtswert: 3489063	
Bohrfirma: ifab	Hochwert: 5882194	
Bearbeiter: Pesel	Ansatzhöhe: 0,00m	
Datum: 19.12.2006	Endtiefe: 4,00m	

m u. GOK (0,00 m NN)

RKS 3

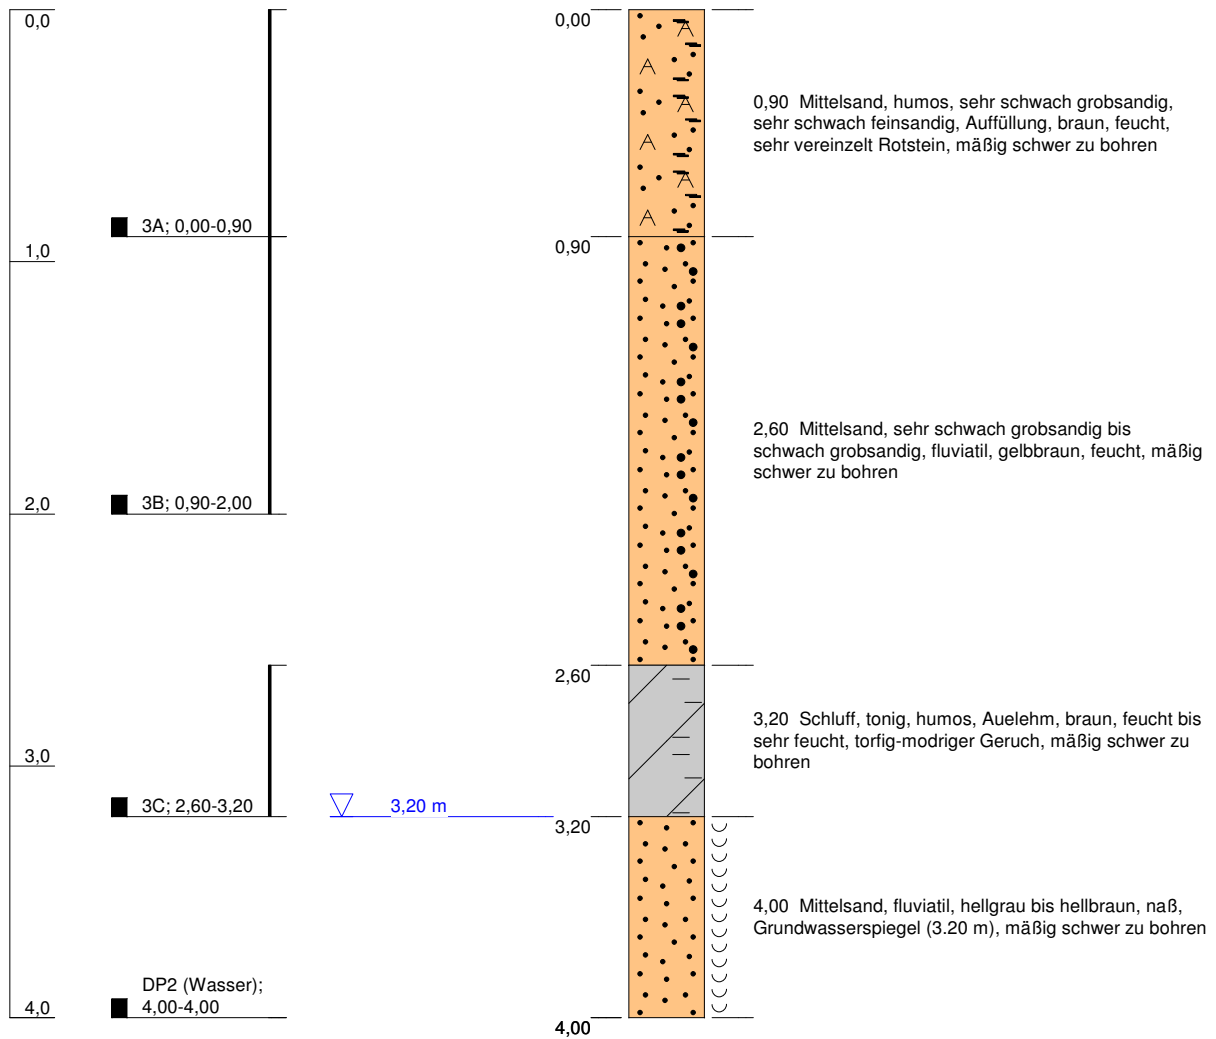

Höhenmaßstab: 1:30

Blatt 1 von 1



Projekt: HR und OU B-Plan 2364	
Bohrung: RKS 3	
Auftraggeber: Freie Hansestadt Bremen, SBUV	Rechtswert: 3489097
Bohrfirma: ifab	Hochwert: 5882218
Bearbeiter: Pesel	Ansatzhöhe: 0,00m
Datum: 19.12.2006	Endtiefe: 4,00m



Dipl.-Ing.
Jörn Pesel
Linienstrasse 19
28203 Bremen
Telefon: 0421-7943871
Telefax: 0421-7943872

m u. GOK (0,00 m NN)

RKS 4

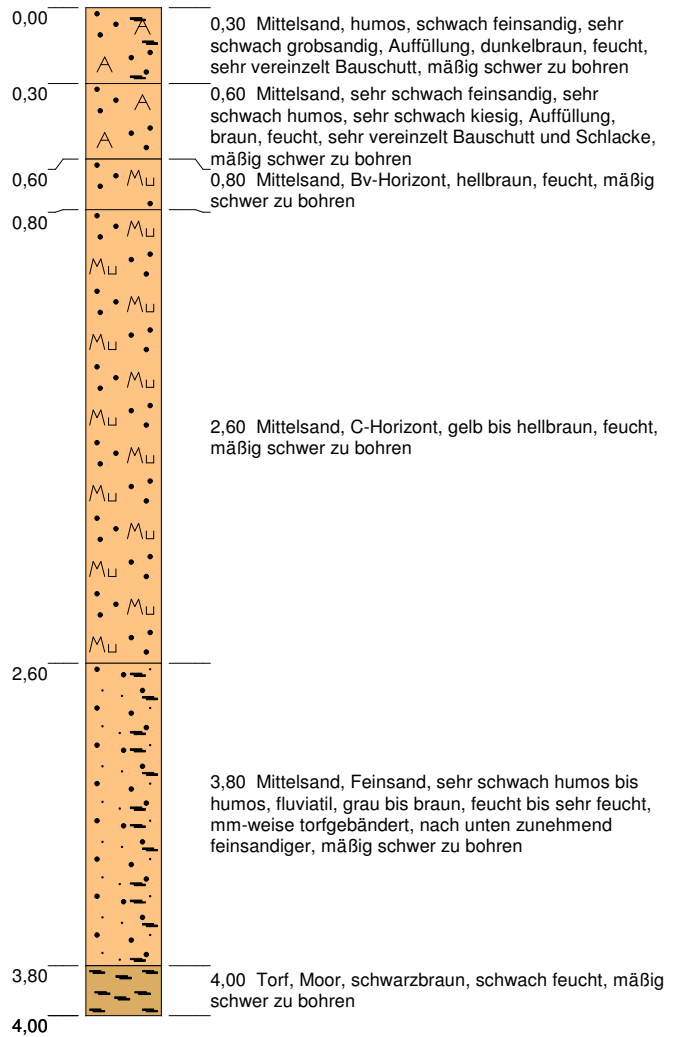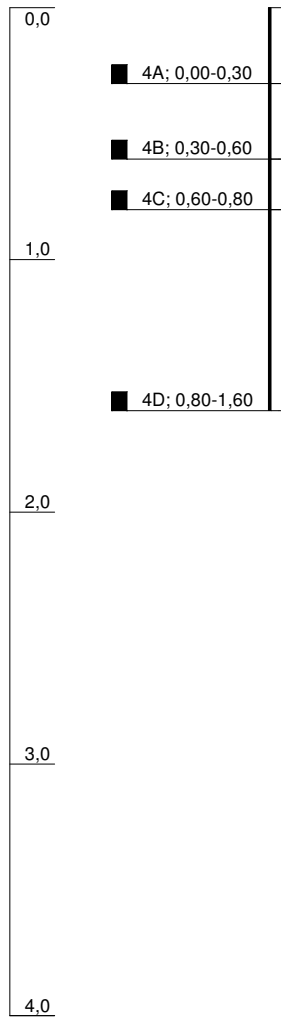

Höhenmaßstab: 1:30

Blatt 1 von 1


Projekt: HR und OU B-Plan 2364	
Bohrung: RKS 4	
Auftraggeber: Freie Hansestadt Bremen, SBUV	Rechtswert: 3489232
Bohrfirma: ifab	Hochwert: 5882282
Bearbeiter: Pesel	Ansatzhöhe: 0,00m
Datum: 19.12.2006	Endtiefe: 4,00m



Dipl.-Ing.
Jörn Pesel
 Linienstrasse 19
 28203 Bremen
 Telefon: 0421-7943871
 Telefax: 0421-7943872


m u. GOK (0,00 m NN)

RKS 5

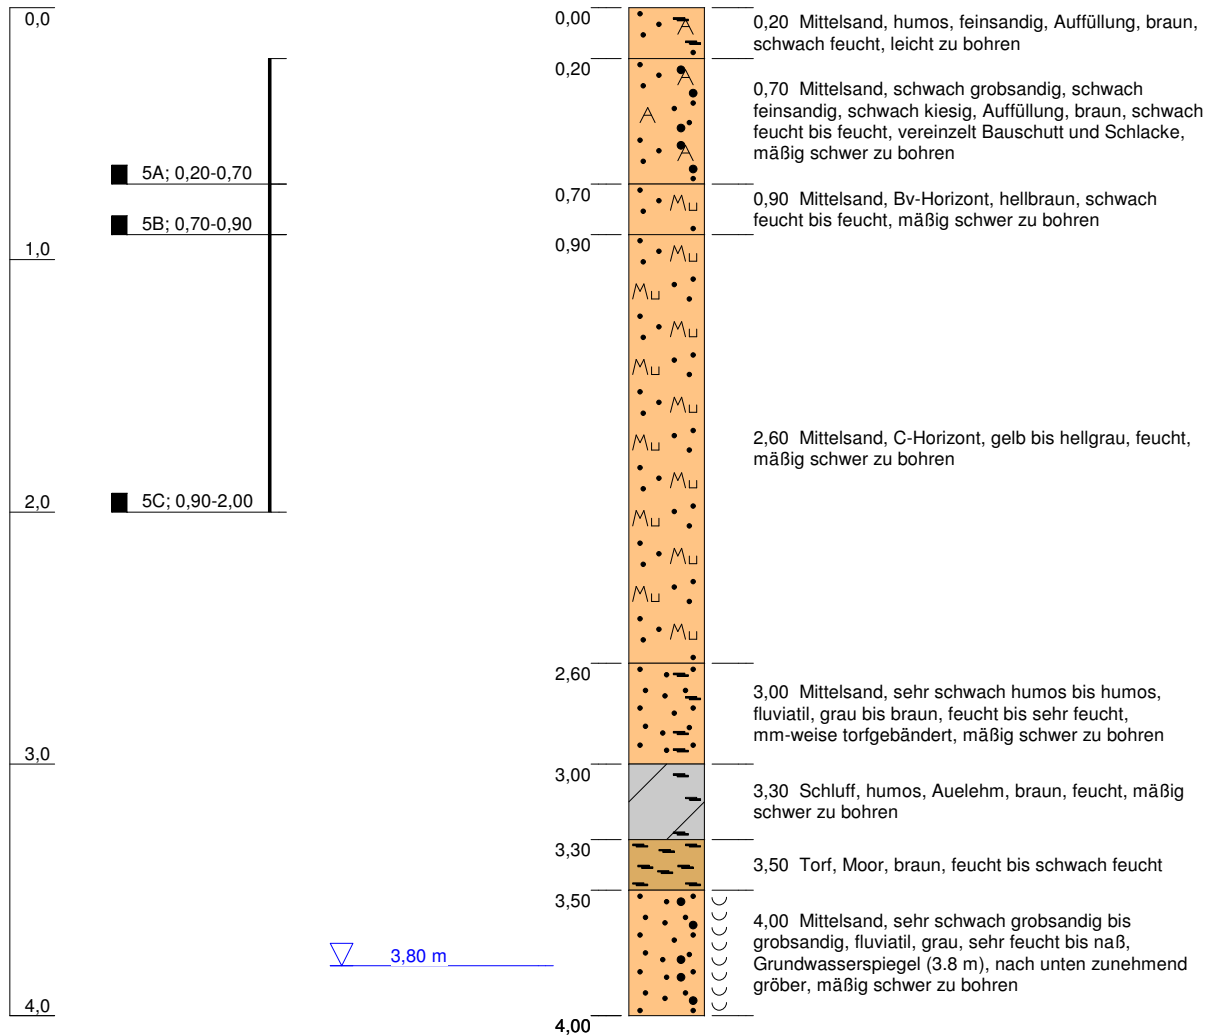



Höhenmaßstab: 1:30

Blatt 1 von 1

Projekt: HR und OU B-Plan 2364		 <p>ingenieurbüro für altlasten und bodenschutz</p> <p>Dipl.-Ing. Jörn Pesel Linienstrasse 19 28203 Bremen Telefon: 0421-7943871 Telefax: 0421-7943872</p>
Bohrung: RKS 5		
Auftraggeber: Freie Hansestadt Bremen, SBUV	Rechtswert: 3489264	
Bohrfirma: ifab	Hochwert: 5882301	
Bearbeiter: Pesel	Ansatzhöhe: 0,00m	
Datum: 19.12.2006	Endtiefe: 4,00m	

m u. GOK (0,00 m NN)

RKS 6

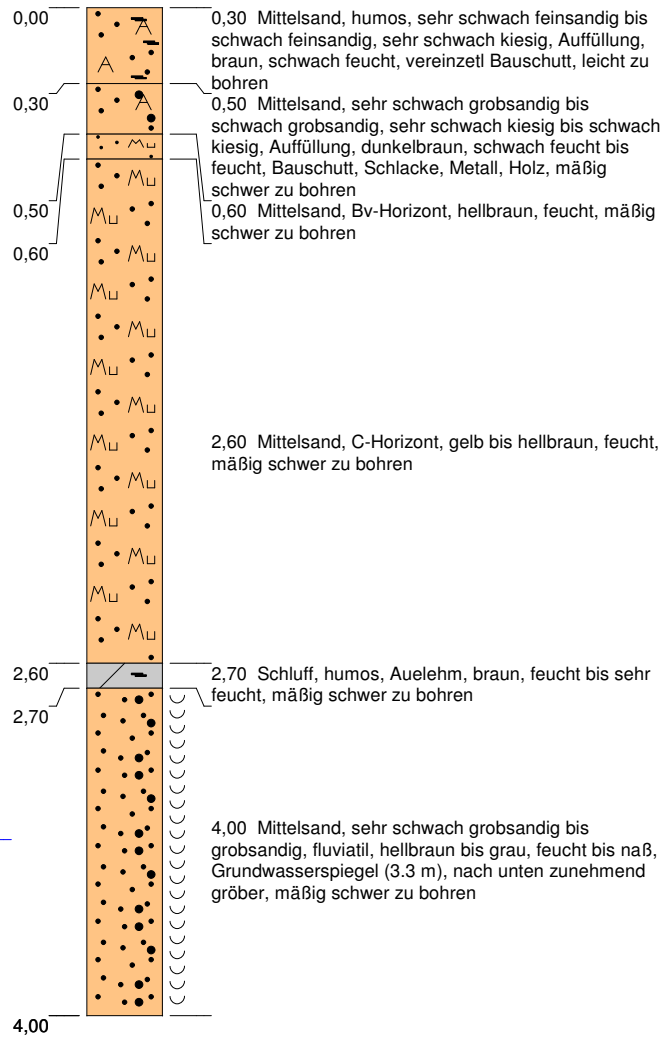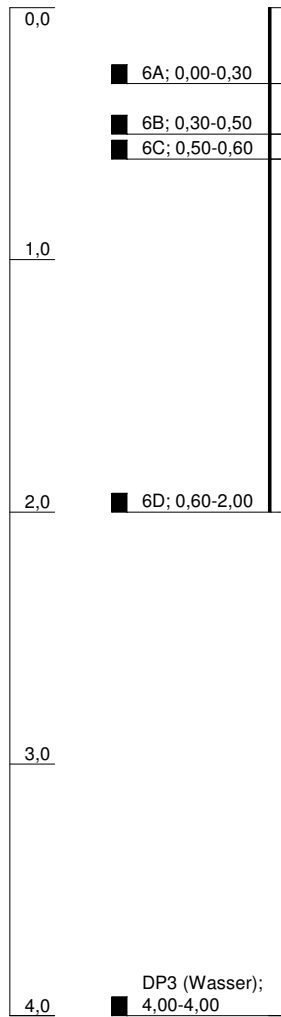

▽ 3,30 m

Höhenmaßstab: 1:30

Blatt 1 von 1


Projekt: HR und OU B-Plan 2364	
Bohrung: RKS 6	
Auftraggeber: Freie Hansestadt Bremen, SBUV	Rechtswert: 3489293
Bohrfirma: ifab	Hochwert: 5882304
Bearbeiter: Pesel	Ansatzhöhe: 0,00m
Datum: 19.12.2006	Endtiefe: 4,00m



Dipl.-Ing.
Jörn Pesel
 Linienstrasse 19
 28203 Bremen
 Telefon: 0421-7943871
 Telefax: 0421-7943872

m u. GOK (0,00 m NN)

RKS 7

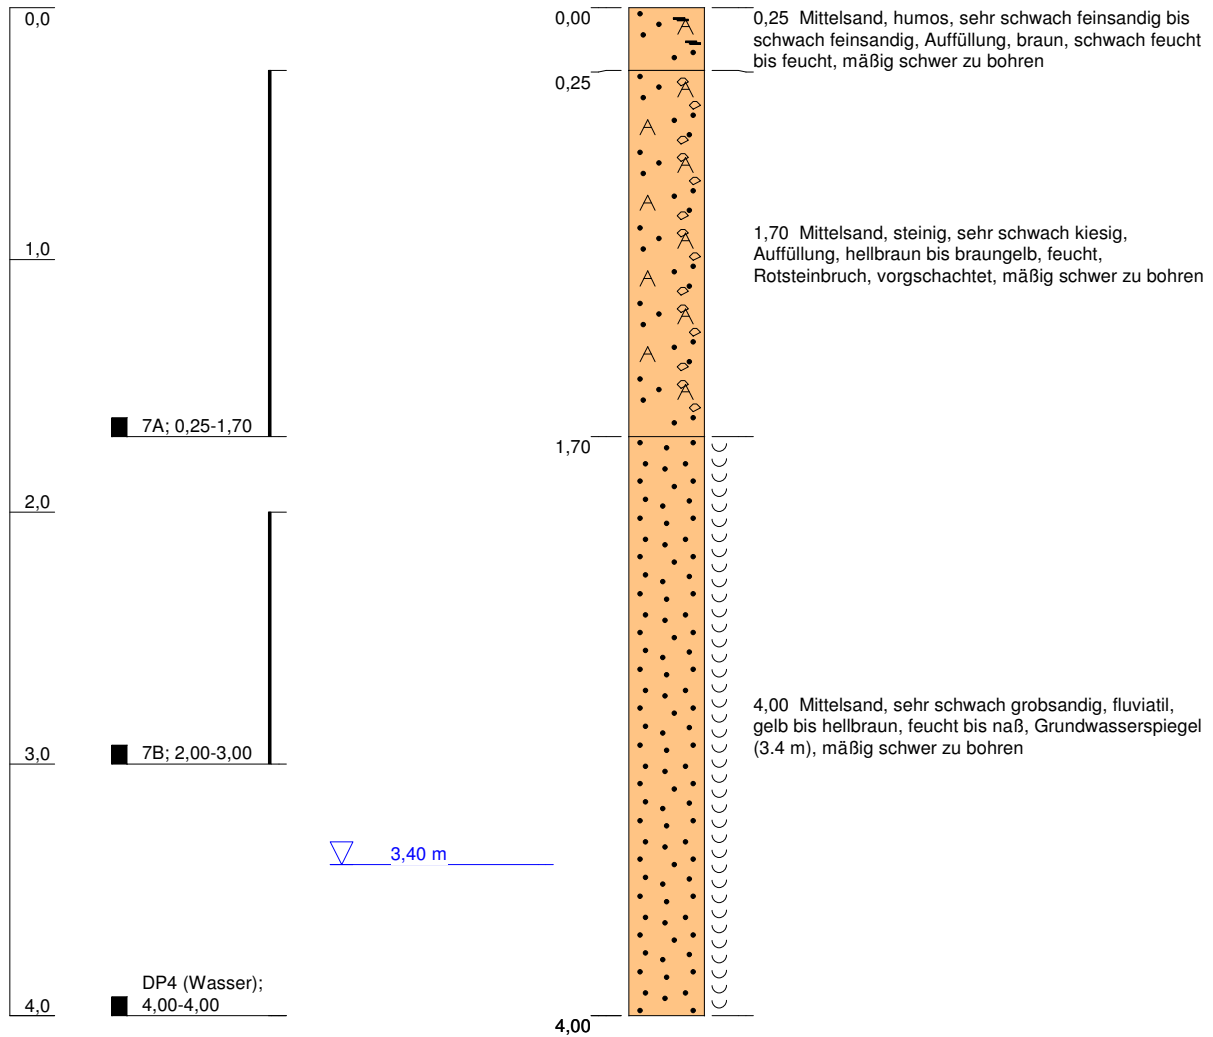

Höhenmaßstab: 1:30

Blatt 1 von 1


Projekt: HR und OU B-Plan 2364		
Bohrung: RKS 7		
Auftraggeber: Freie Hansestadt Bremen, SBUV	Rechtswert: 3489156	
Bohrfirma: ifab	Hochwert: 5882383	
Bearbeiter: Pesel	Ansatzhöhe: 0,00m	
Datum: 20.12.2006	Endtiefe: 4,00m	



Dipl.-Ing.
Jörn Pesel
Linienstrasse 19
28203 Bremen
Telefon: 0421-7943871
Telefax: 0421-7943872

m u. GOK (0,00 m NN)

RKS 8

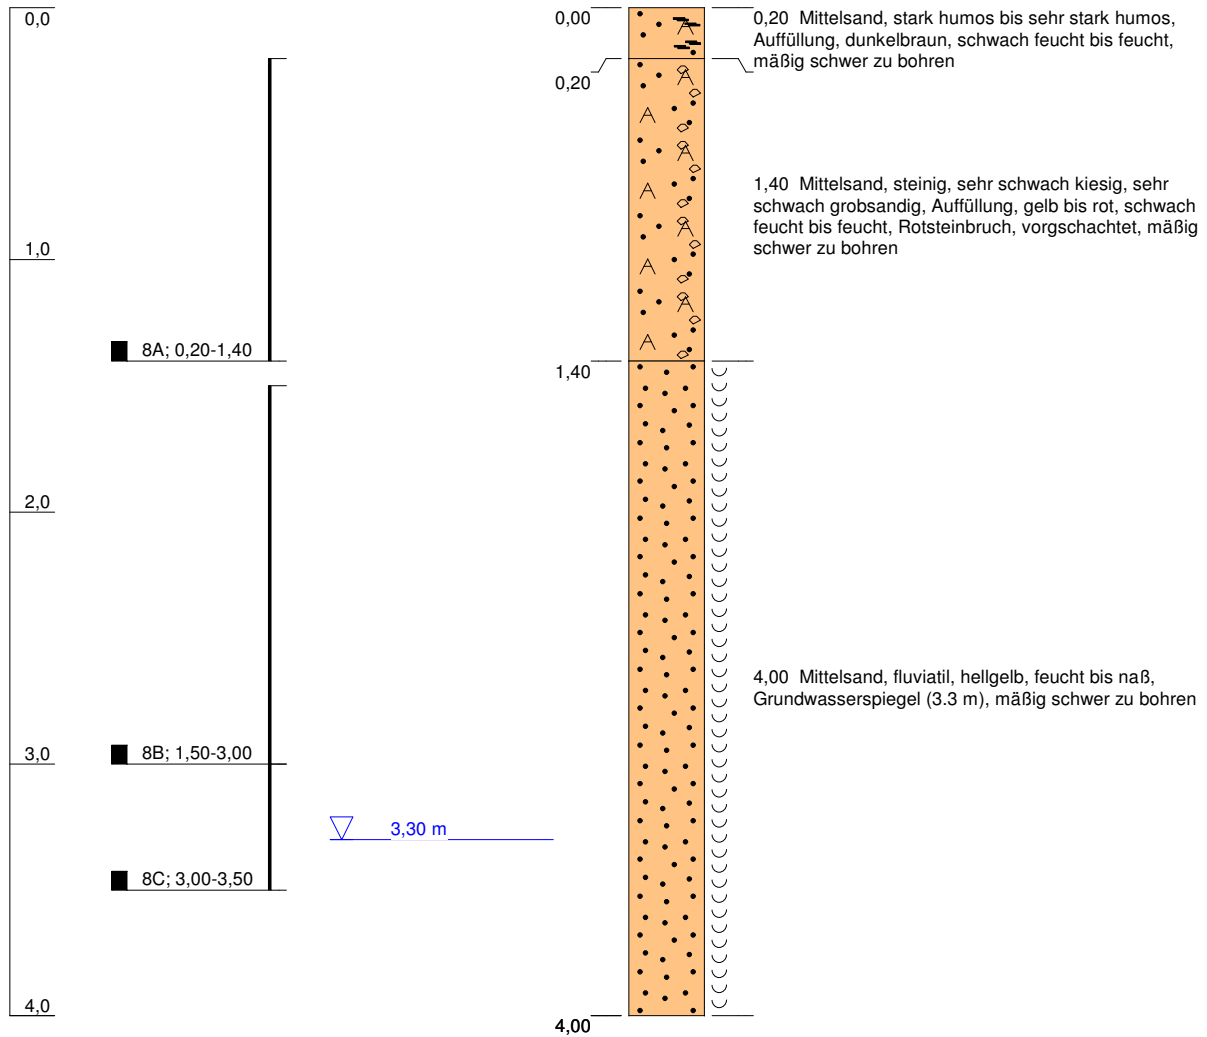

Höhenmaßstab: 1:30

Blatt 1 von 1


Projekt: HR und OU B-Plan 2364		
Bohrung: RKS 8		
Auftraggeber: Freie Hansestadt Bremen, SBUV	Rechtswert: 3489159	
Bohrfirma: ifab	Hochwert: 5882400	
Bearbeiter: Pesel	Ansatzhöhe: 0,00m	
Datum: 20.12.2006	Endtiefe: 4,00m	



Dipl.-Ing.
Jörn Pesel
Linienstrasse 19
28203 Bremen
Telefon: 0421-7943871
Telefax: 0421-7943872

m u. GOK (0,00 m NN)

RKS 9

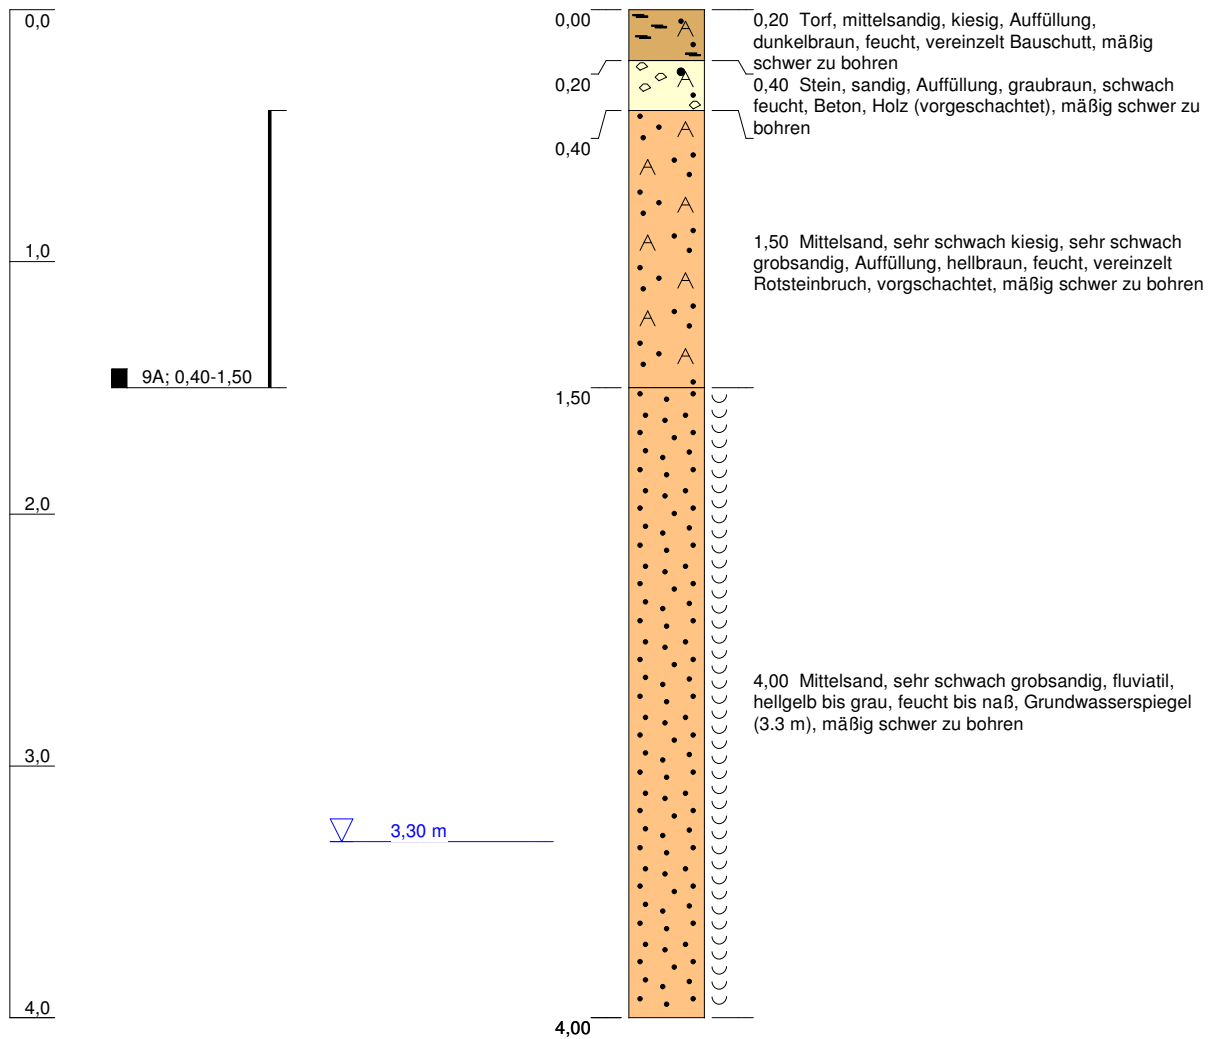

Höhenmaßstab: 1:30

Blatt 1 von 1


Projekt: HR und OU B-Plan 2364	
Bohrung: RKS 9	
Auftraggeber: Freie Hansestadt Bremen, SBUV	Rechtswert: 3489172
Bohrfirma: ifab	Hochwert: 5882363
Bearbeiter: Pesel	Ansatzhöhe: 0,00m
Datum: 20.12.2006	Endtiefe: 4,00m



Dipl.-Ing.
Jörn Pesel
Linienstrasse 19
28203 Bremen
Telefon: 0421-7943871
Telefax: 0421-7943872

m u. GOK (0,00 m NN)

RKS 10

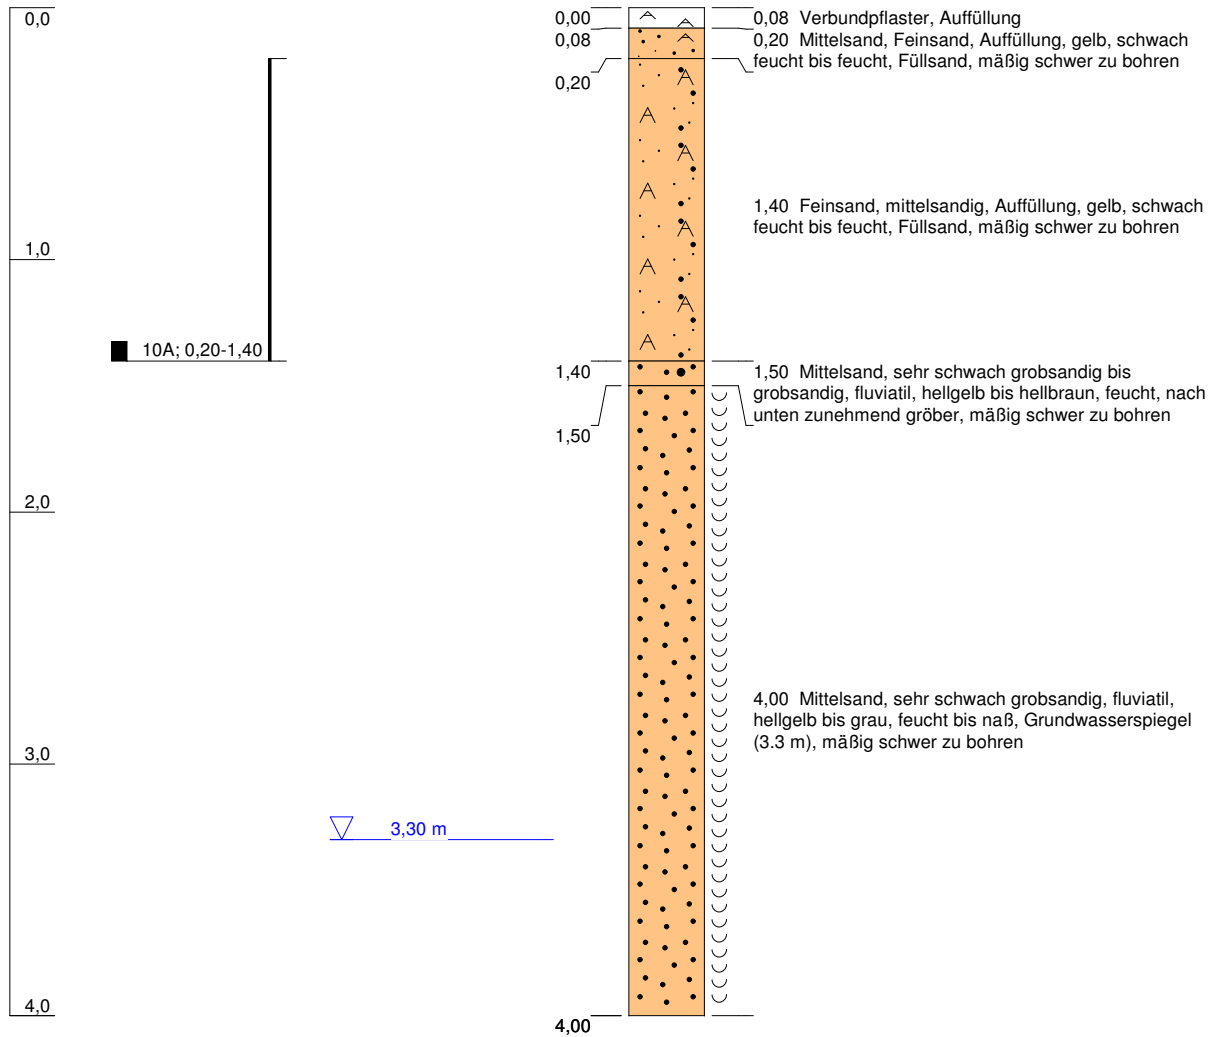

Höhenmaßstab: 1:30

Blatt 1 von 1


Projekt: HR und OU B-Plan 2364	
Bohrung: RKS 10	
Auftraggeber: Freie Hansestadt Bremen, SBUV	Rechtswert: 3489180
Bohrfirma: ifab	Hochwert: 5882361
Bearbeiter: Pesel	Ansatzhöhe: 0,00m
Datum: 20.12.2006	Endtiefe: 4,00m



Dipl.-Ing.
Jörn Pesel
Linienstrasse 19
28203 Bremen
Telefon: 0421-7943871
Telefax: 0421-7943872

m u. GOK (0,00 m NN)

RKS 11

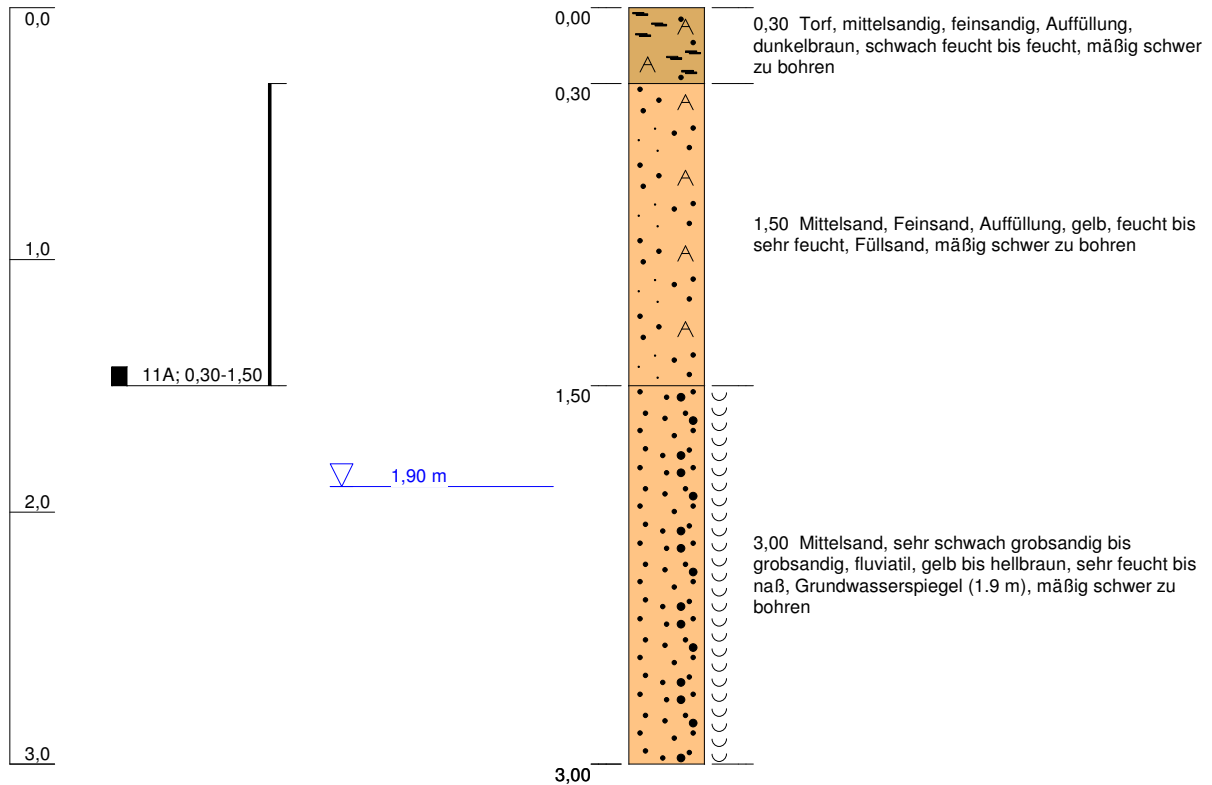

Höhenmaßstab: 1:30

Blatt 1 von 1


Projekt:	HR und OU B-Plan 2364		
Bohrung:	RKS 11		
Auftraggeber:	Freie Hansestadt Bremen, SBUV	Rechtswert:	3489178
Bohrfirma:	ifab	Hochwert:	5882356
Bearbeiter:	Pesel	Ansatzhöhe:	0,00m
Datum:	20.12.2006	Endtiefe:	3,00m



Dipl.-Ing.
Jörn Pesel
Linienstrasse 19
28203 Bremen
Telefon: 0421-7943871
Telefax: 0421-7943872

m u. GOK (0,00 m NN)

RKS 12

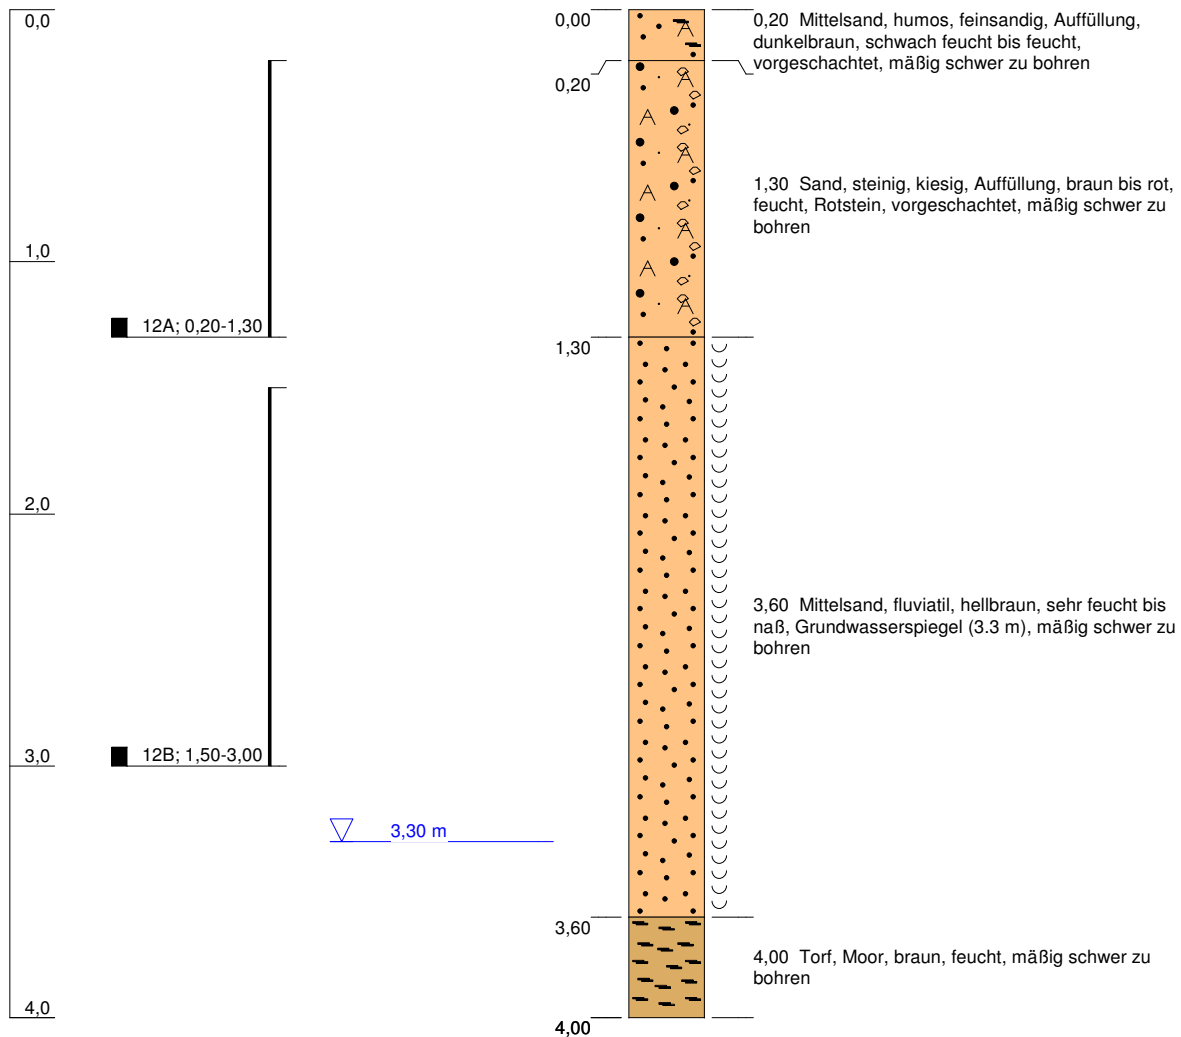

Höhenmaßstab: 1:30

Blatt 1 von 1


Projekt: HR und OU B-Plan 2364	
Bohrung: RKS 12	
Auftraggeber: Freie Hansestadt Bremen, SBUV	Rechtswert: 3489188
Bohrfirma: ifab	Hochwert: 5882386
Bearbeiter: Pesel	Ansatzhöhe: 0,00m
Datum: 20.12.2006	Endtiefe: 4,00m



Dipl.-Ing.
Jörn Pesel
Linienstrasse 19
28203 Bremen
Telefon: 0421-7943871
Telefax: 0421-7943872

m u. GOK (0,00 m NN)

RKS 13

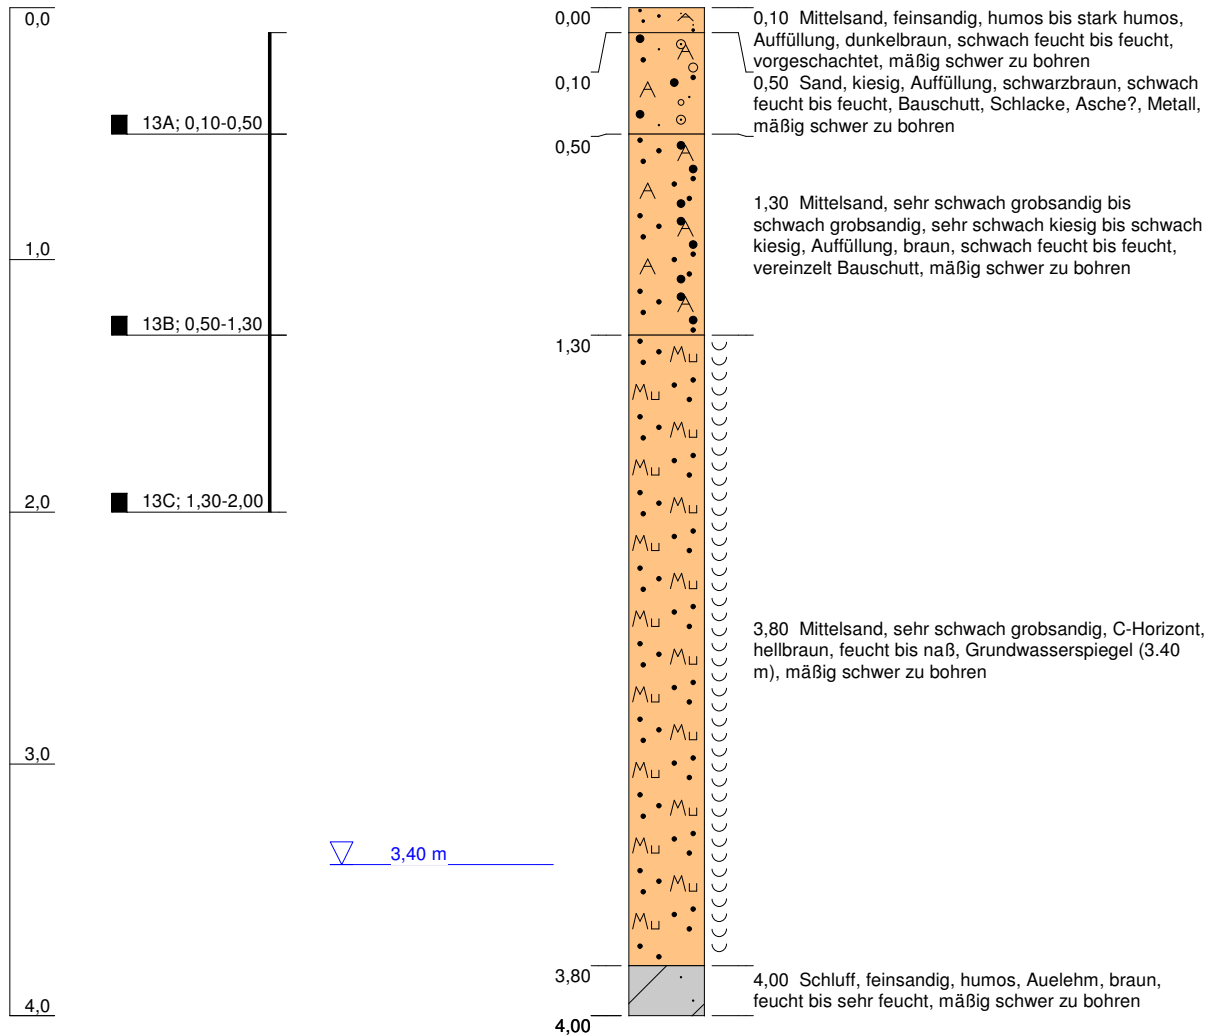

Höhenmaßstab: 1:30

Blatt 1 von 1


Projekt: HR und OU B-Plan 2364	
Bohrung: RKS 13	
Auftraggeber: Freie Hansestadt Bremen, SBUV	Rechtswert: 3489199
Bohrfirma: ifab	Hochwert: 5882395
Bearbeiter: Pesel	Ansatzhöhe: 0,00m
Datum: 20.12.2006	Endtiefe: 4,00m



Dipl.-Ing.
Jörn Pesel
Linienstrasse 19
28203 Bremen
Telefon: 0421-7943871
Telefax: 0421-7943872

m u. GOK (0,00 m NN)

RKS 14

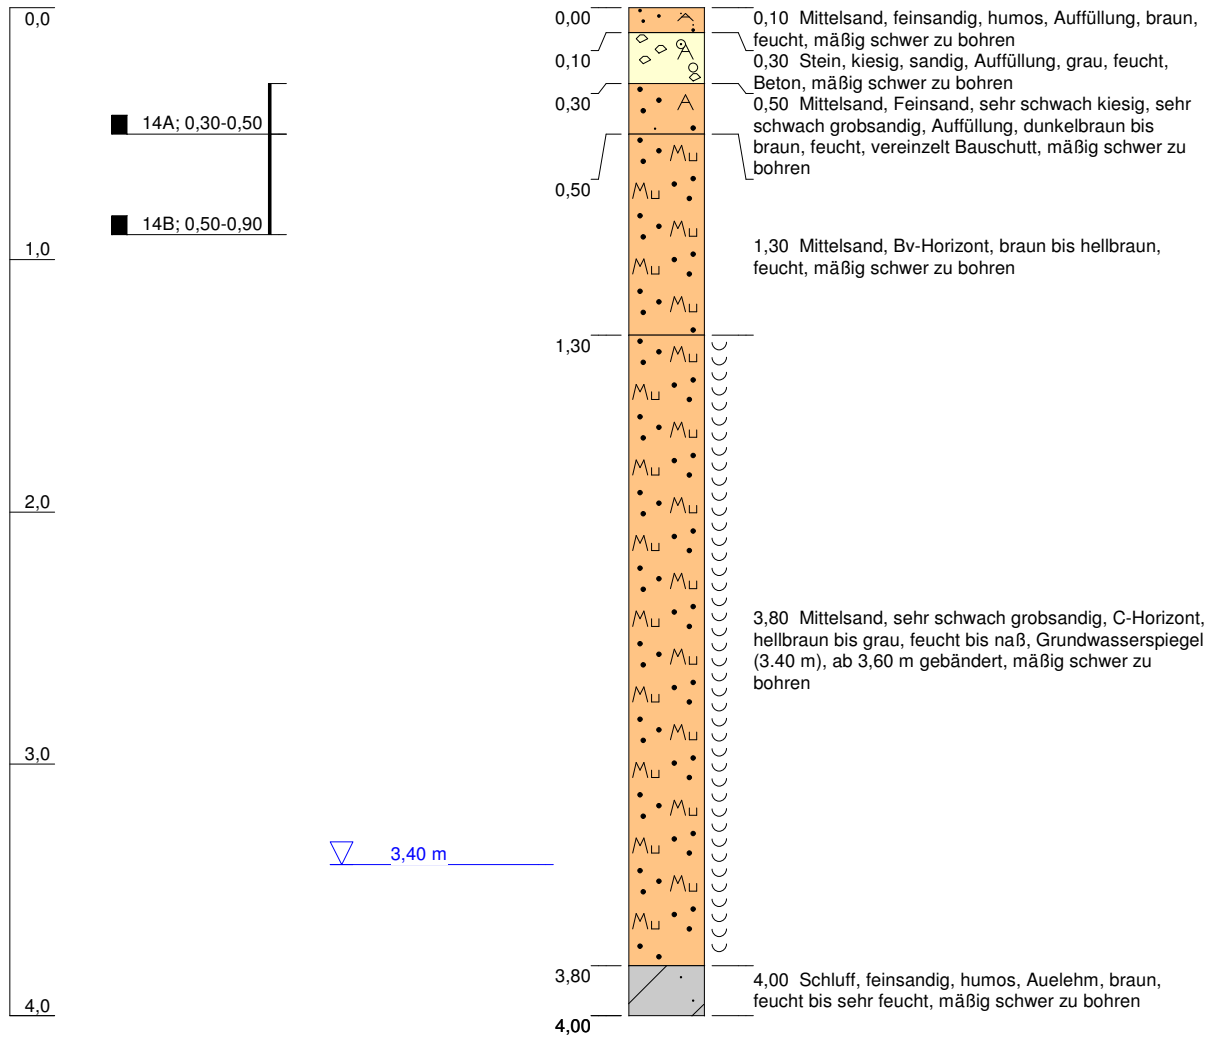

Höhenmaßstab: 1:30

Blatt 1 von 1


Projekt: HR und OU B-Plan 2364	
Bohrung: RKS 14	
Auftraggeber: Freie Hansestadt Bremen, SBUV	Rechtswert: 3489198
Bohrfirma: ifab	Hochwert: 5882414
Bearbeiter: Pesel	Ansatzhöhe: 0,00m
Datum: 20.12.2006	Endtiefe: 4,00m



Dipl.-Ing.
Jörn Pesel
 Linienstrasse 19
 28203 Bremen
 Telefon: 0421-7943871
 Telefax: 0421-7943872

m u. GOK (0,00 m NN)

RKS 15

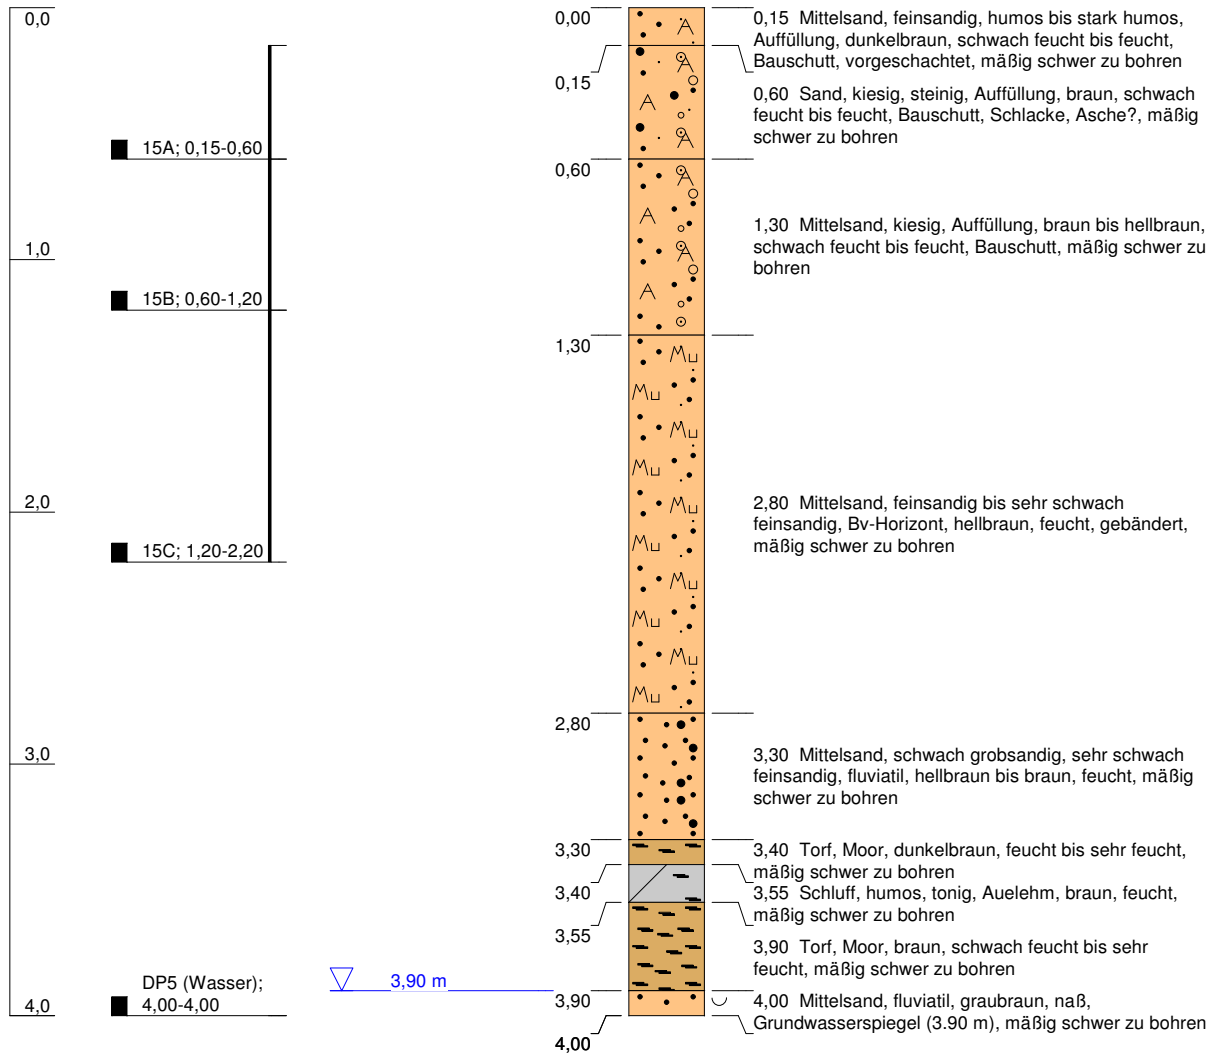

Höhenmaßstab: 1:30

Blatt 1 von 1


Projekt: HR und OU B-Plan 2364	
Bohrung: RKS 15	
Auftraggeber: Freie Hansestadt Bremen, SBUV	Rechtswert: 3489231
Bohrfirma: ifab	Hochwert: 5882403
Bearbeiter: Pesel	Ansatzhöhe: 0,00m
Datum: 20.12.2006	Endtiefe: 4,00m



Dipl.-Ing.
Jörn Pesel
 Linienstrasse 19
 28203 Bremen
 Telefon: 0421-7943871
 Telefax: 0421-7943872

m u. GOK (0,00 m NN)

RKS 16

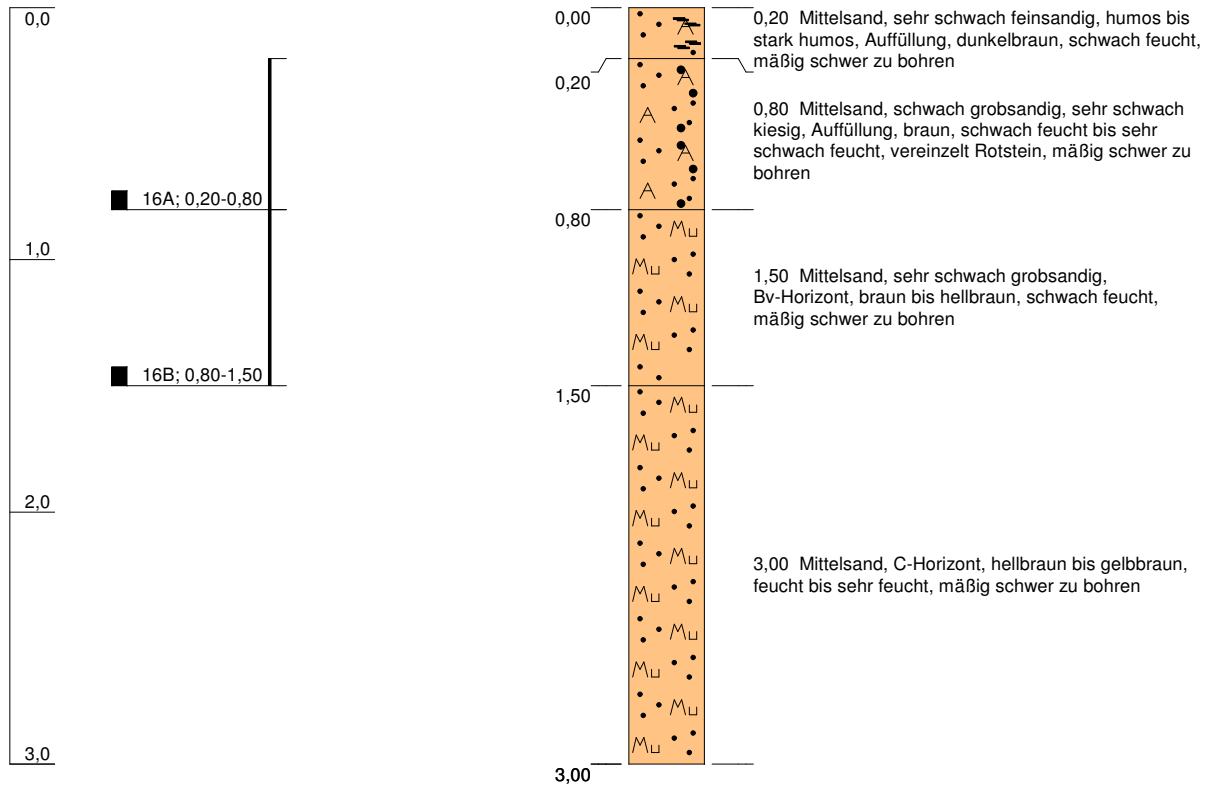

Höhenmaßstab: 1:30

Blatt 1 von 1


Projekt: HR und OU B-Plan 2364	
Bohrung: RKS 16	
Auftraggeber: Freie Hansestadt Bremen, SBUV	Rechtswert: 3489209
Bohrfirma: ifab	Hochwert: 5882428
Bearbeiter: Pesel	Ansatzhöhe: 0,00m
Datum: 20.12.2006	Endtiefe: 3,00m



Dipl.-Ing.
Jörn Pesel
Linienstrasse 19
28203 Bremen
Telefon: 0421-7943871
Telefax: 0421-7943872


m u. GOK (0,00 m NN)

RKS 17

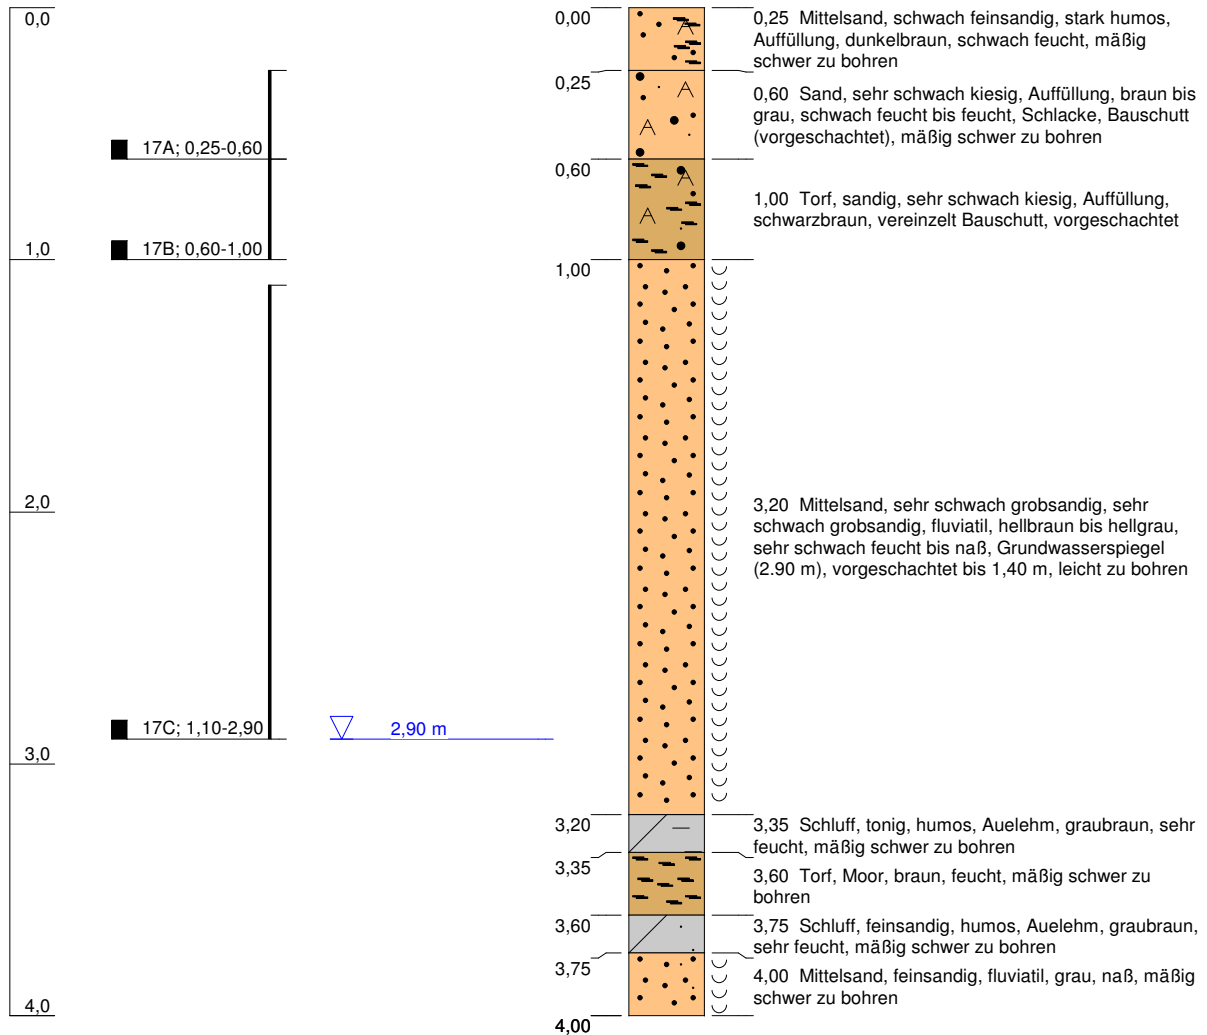


Höhenmaßstab: 1:30

Blatt 1 von 1

Projekt: HR und OU B-Plan 2364		 <p>ingenieurbüro für altlasten und bodenschutz</p> <p>Dipl.-Ing. Jörn Pesel Linienstrasse 19 28203 Bremen Telefon: 0421-7943871 Telefax: 0421-7943872</p>
Bohrung: RKS 17		
Auftraggeber: Freie Hansestadt Bremen, SBUV	Rechtswert: 3489227	
Bohrfirma: ifab	Hochwert: 5882359	
Bearbeiter: Pesel	Ansatzhöhe: 0,00m	
Datum: 21.12.2006	Endtiefe: 4,00m	


m u. GOK (0,00 m NN)

RKS 18

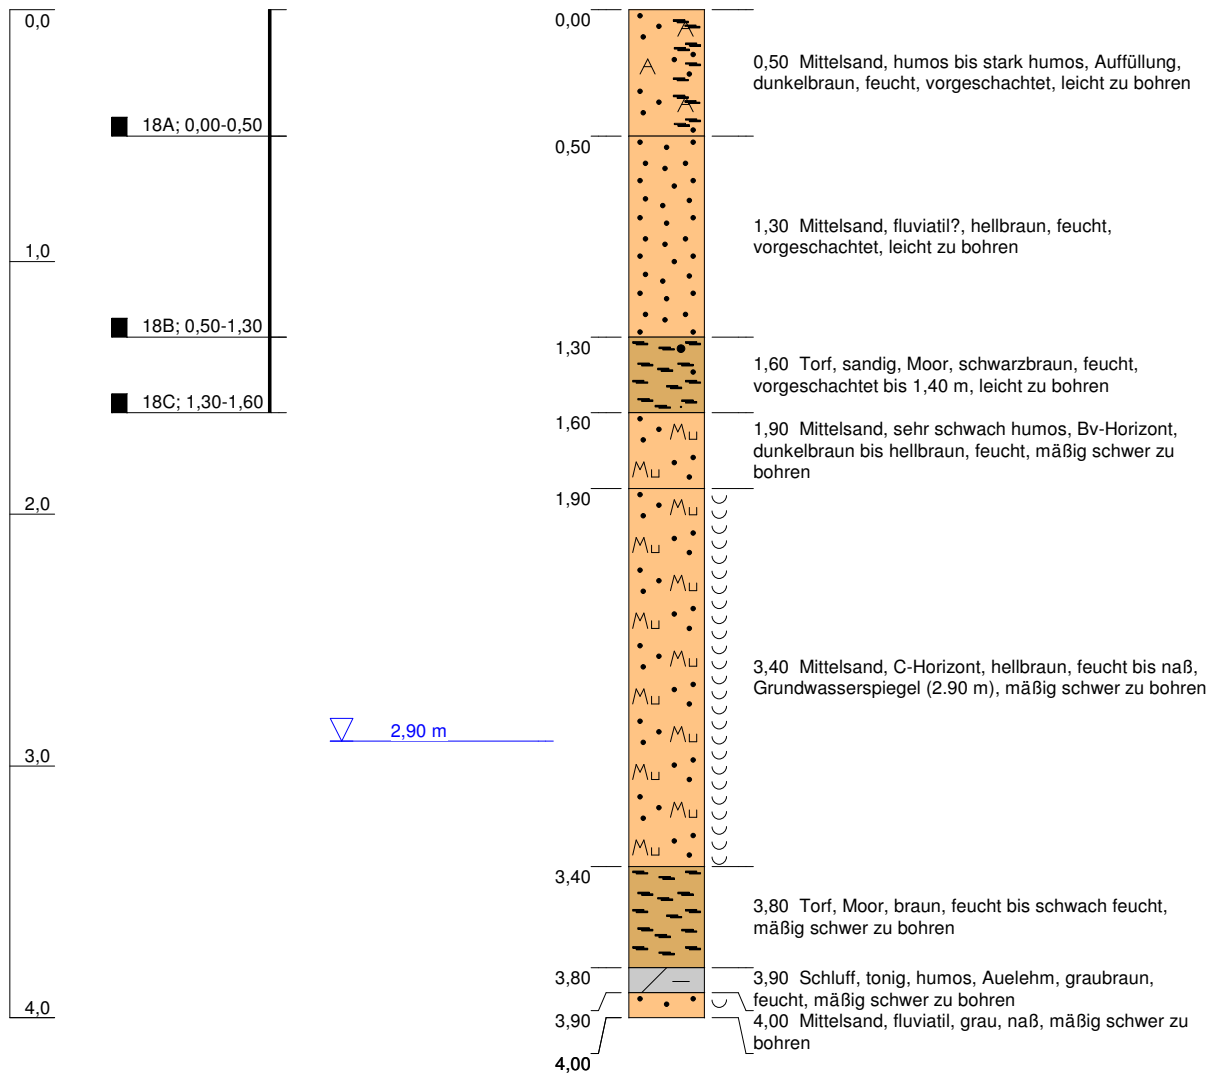



Höhenmaßstab: 1:30

Blatt 1 von 1

Projekt: HR und OU B-Plan 2364		 <p>ingenieurbüro für altlasten und bodenschutz</p> <p>Dipl.-Ing. Jörn Pesel Linienstrasse 19 28203 Bremen Telefon: 0421-7943871 Telefax: 0421-7943872</p>
Bohrung: RKS 18		
Auftraggeber: Freie Hansestadt Bremen, SBUV	Rechtswert: 3489247	
Bohrfirma: ifab	Hochwert: 5882366	
Bearbeiter: Pesel	Ansatzhöhe: 0,00m	
Datum: 21.12.2006	Endtiefe: 4,00m	

m u. GOK (0,00 m NN)

RKS 19

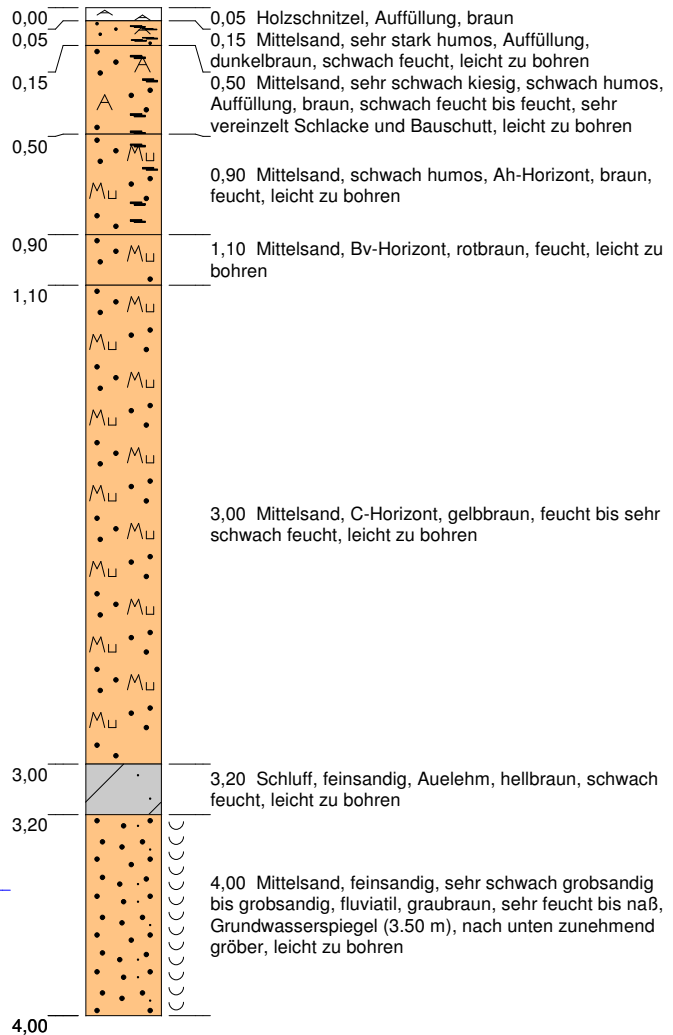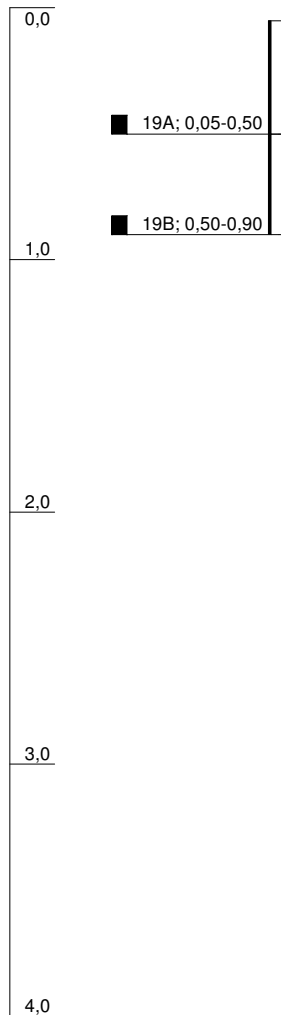

▽ 3,50 m

Höhenmaßstab: 1:30

Blatt 1 von 1


Projekt: HR und OU B-Plan 2364	
Bohrung: RKS 19	
Auftraggeber: Freie Hansestadt Bremen, SBUV	Rechtswert: 3489289
Bohrfirma: ifab	Hochwert: 5882340
Bearbeiter: Pesel	Ansatzhöhe: 0,00m
Datum: 21.12.2006	Endtiefe: 4,00m



Dipl.-Ing.
Jörn Pesel
 Linienstrasse 19
 28203 Bremen
 Telefon: 0421-7943871
 Telefax: 0421-7943872

m u. GOK (0,00 m NN)

RKS 20

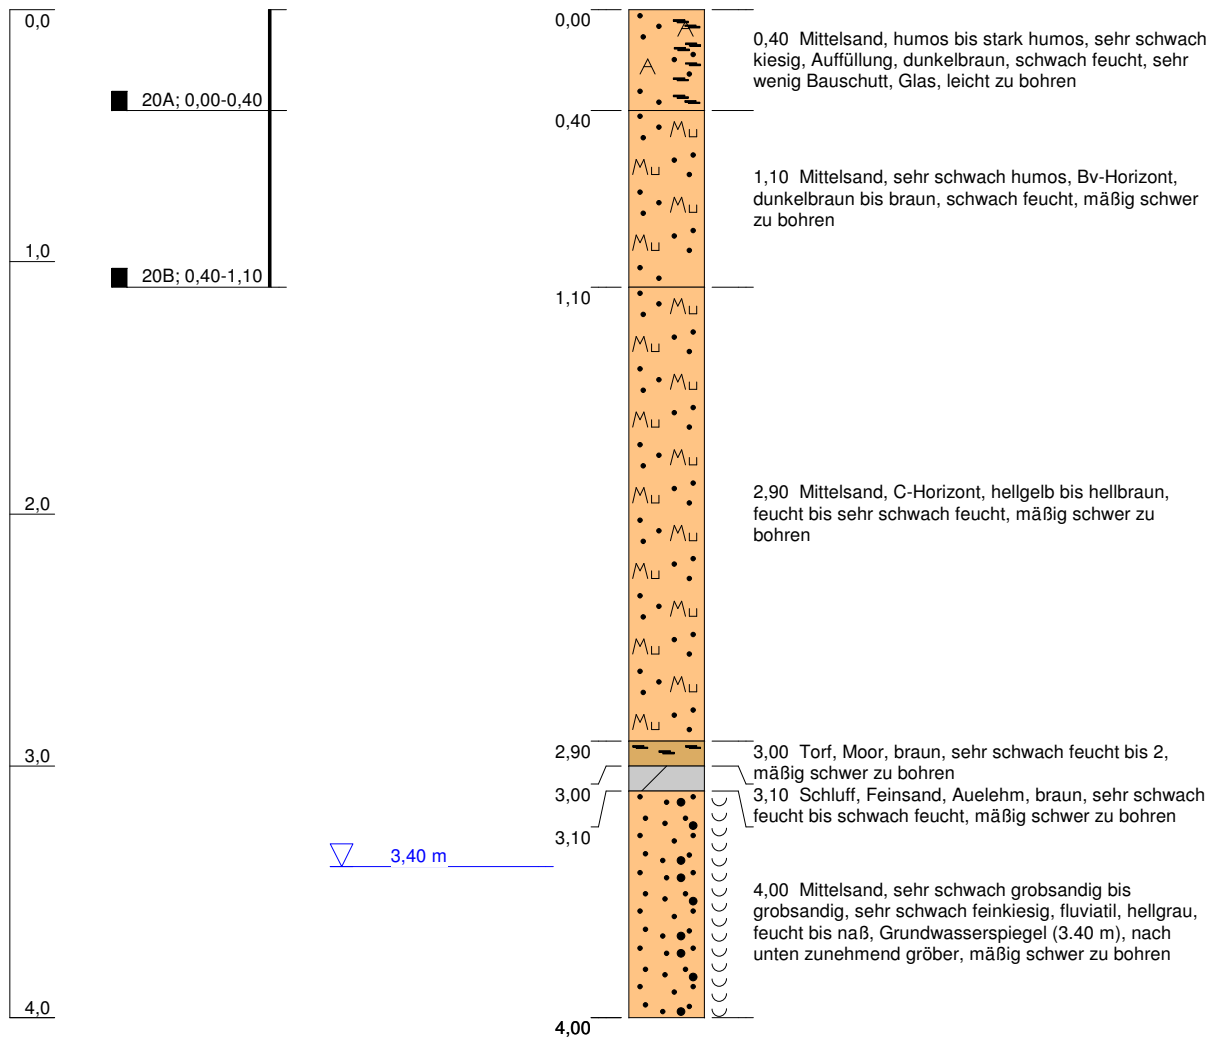

Höhenmaßstab: 1:30

Blatt 1 von 1

Projekt:	HR und OU B-Plan 2364		
Bohrung:	RKS 20		
Auftraggeber:	Freie Hansestadt Bremen, SBUV	Rechtswert:	3489301
Bohrfirma:	ifab	Hochwert:	5882350
Bearbeiter:	Pesel	Ansatzhöhe:	0,00m
Datum:	21.12.2006	Endtiefe:	4,00m




Dipl.-Ing.
Jörn Pesel
Linienstrasse 19
28203 Bremen
Telefon: 0421-7943871
Telefax: 0421-7943872

m u. GOK (0,00 m NN)

RKS 21-1

0,0

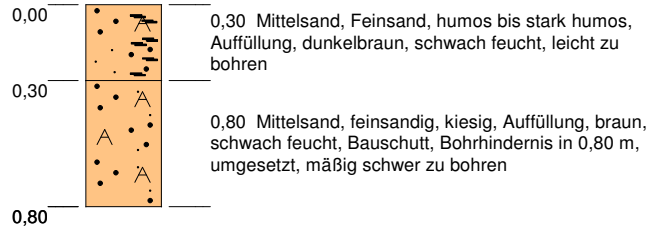

Höhenmaßstab: 1:30

Blatt 1 von 1


Projekt:	HR und OU B-Plan 2364		
Bohrung:	RKS 21-1		
Auftraggeber:	Freie Hansestadt Bremen, SBUV	Rechtswert:	3489306
Bohrfirma:	ifab	Hochwert:	5882397
Bearbeiter:	Pesel	Ansatzhöhe:	0,00m
Datum:	21.12.2006	Endtiefe:	0,80m



Dipl.-Ing.
Jörn Pesel
Linienstrasse 19
28203 Bremen
Telefon: 0421-7943871
Telefax: 0421-7943872

m u. GOK (0,00 m NN)

RKS 21-2

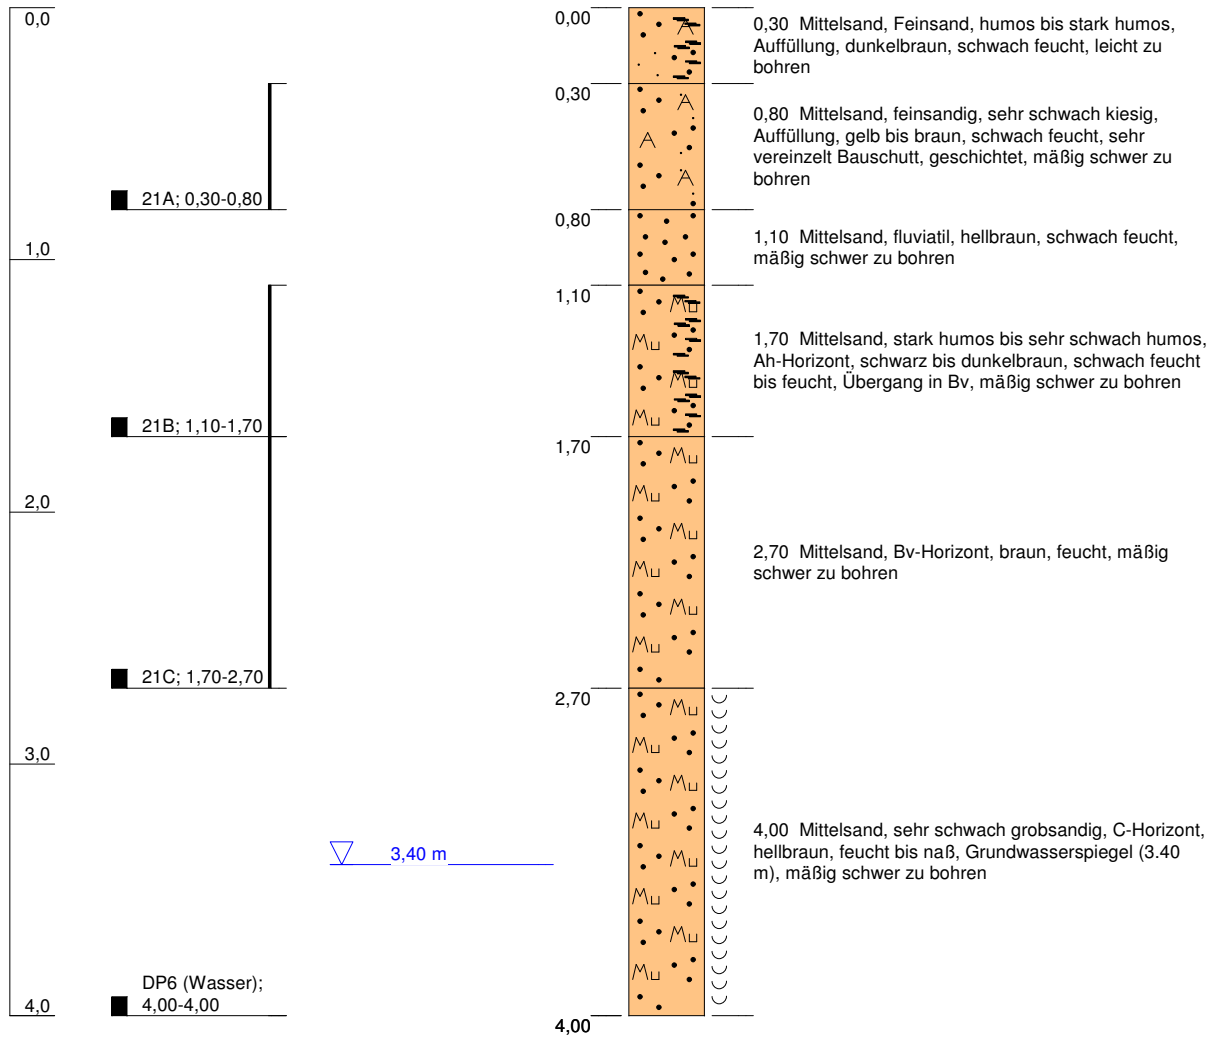

Höhenmaßstab: 1:30

Blatt 1 von 1



Projekt: HR und OU B-Plan 2364	
Bohrung: RKS 21-2	
Auftraggeber: Freie Hansestadt Bremen, SBUV	Rechtswert: 3489307
Bohrfirma: ifab	Hochwert: 5882396
Bearbeiter: Pesel	Ansatzhöhe: 0,00m
Datum: 21.12.2006	Endtiefe: 4,00m



Dipl.-Ing.
Jörn Pesel
 Linienstrasse 19
 28203 Bremen
 Telefon: 0421-7943871
 Telefax: 0421-7943872

m u. GOK (0,00 m NN)

RKS 22-1

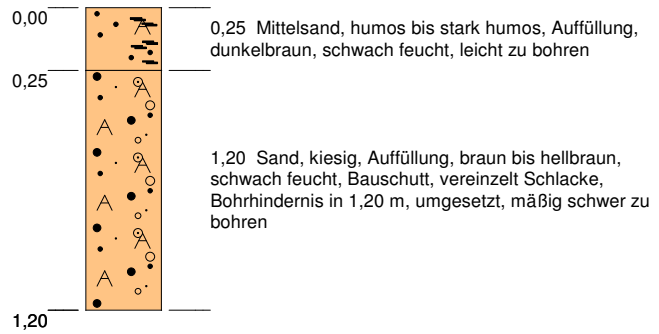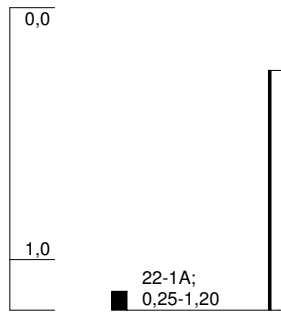

Höhenmaßstab: 1:30

Blatt 1 von 1


Projekt:	HR und OU B-Plan 2364		
Bohrung:	RKS 22-1		
Auftraggeber:	Freie Hansestadt Bremen, SBUV	Rechtswert:	3489338
Bohrfirma:	ifab	Hochwert:	5882327
Bearbeiter:	Pesel	Ansatzhöhe:	0,00m
Datum:	21.12.2006	Endtiefe:	1,20m



Dipl.-Ing.
Jörn Pesel
Linienstrasse 19
28203 Bremen
Telefon: 0421-7943871
Telefax: 0421-7943872

m u. GOK (0,00 m NN)

RKS 22-2

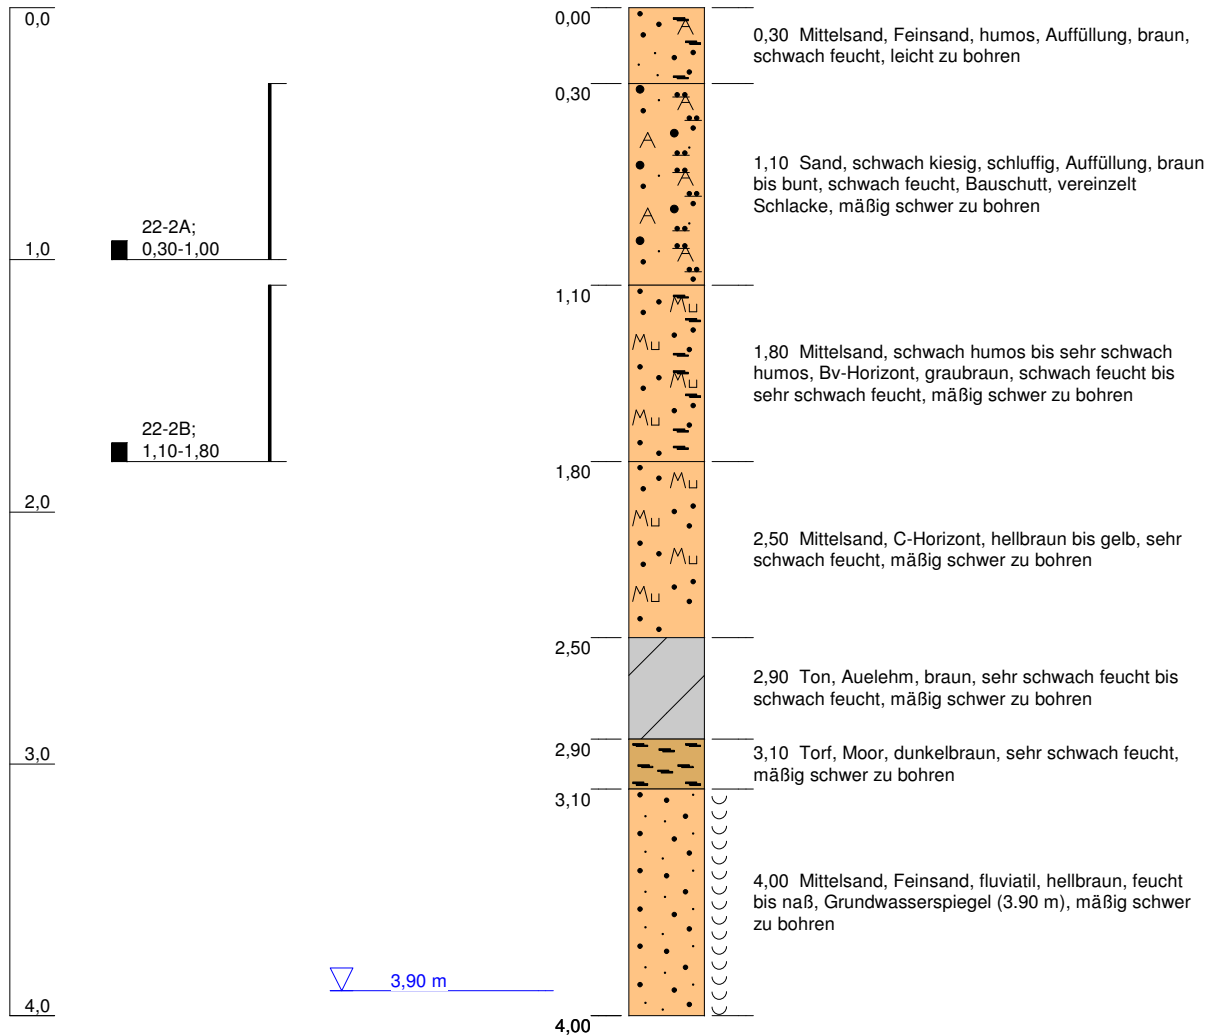

Höhenmaßstab: 1:30

Blatt 1 von 1



Projekt: HR und OU B-Plan 2364	
Bohrung: RKS 22-2	
Auftraggeber: Freie Hansestadt Bremen, SBUV	Rechtswert: 3489337
Bohrfirma: ifab	Hochwert: 5882327
Bearbeiter: Pesel	Ansatzhöhe: 0,00m
Datum: 21.12.2006	Endtiefe: 4,00m



Dipl.-Ing.
Jörn Pesel
Linienstrasse 19
28203 Bremen
Telefon: 0421-7943871
Telefax: 0421-7943872

m u. GOK (0,00 m NN)

RKS 23

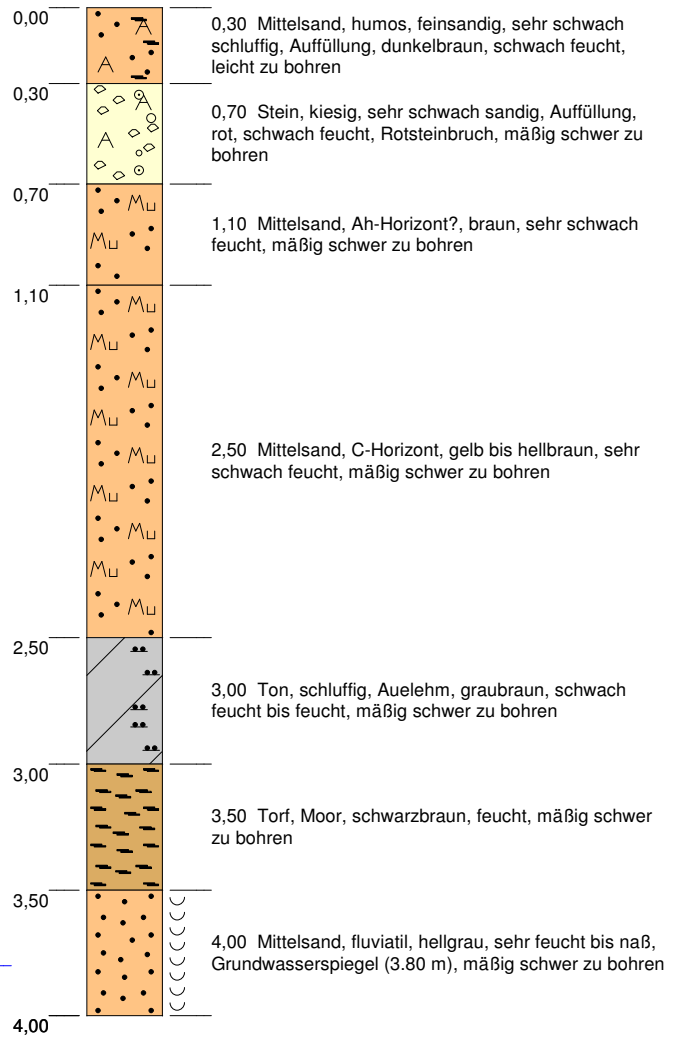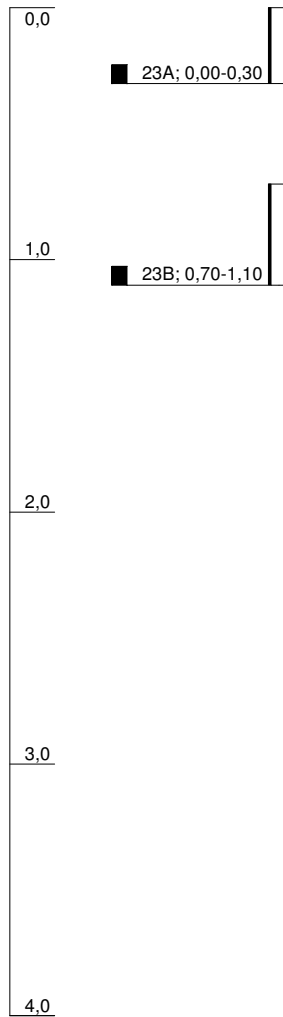

▽ 3,80 m

Höhenmaßstab: 1:30

Blatt 1 von 1


Projekt: HR und OU B-Plan 2364	
Bohrung: RKS 23	
Auftraggeber: Freie Hansestadt Bremen, SBUV	Rechtswert: 3489430
Bohrfirma: ifab	Hochwert: 5882359
Bearbeiter: Pesel	Ansatzhöhe: 0,00m
Datum: 21.12.2006	Endtiefe: 4,00m



Dipl.-Ing.
Jörn Pesel
 Linienstrasse 19
 28203 Bremen
 Telefon: 0421-7943871
 Telefax: 0421-7943872


m u. GOK (0,00 m NN)

RKS 24

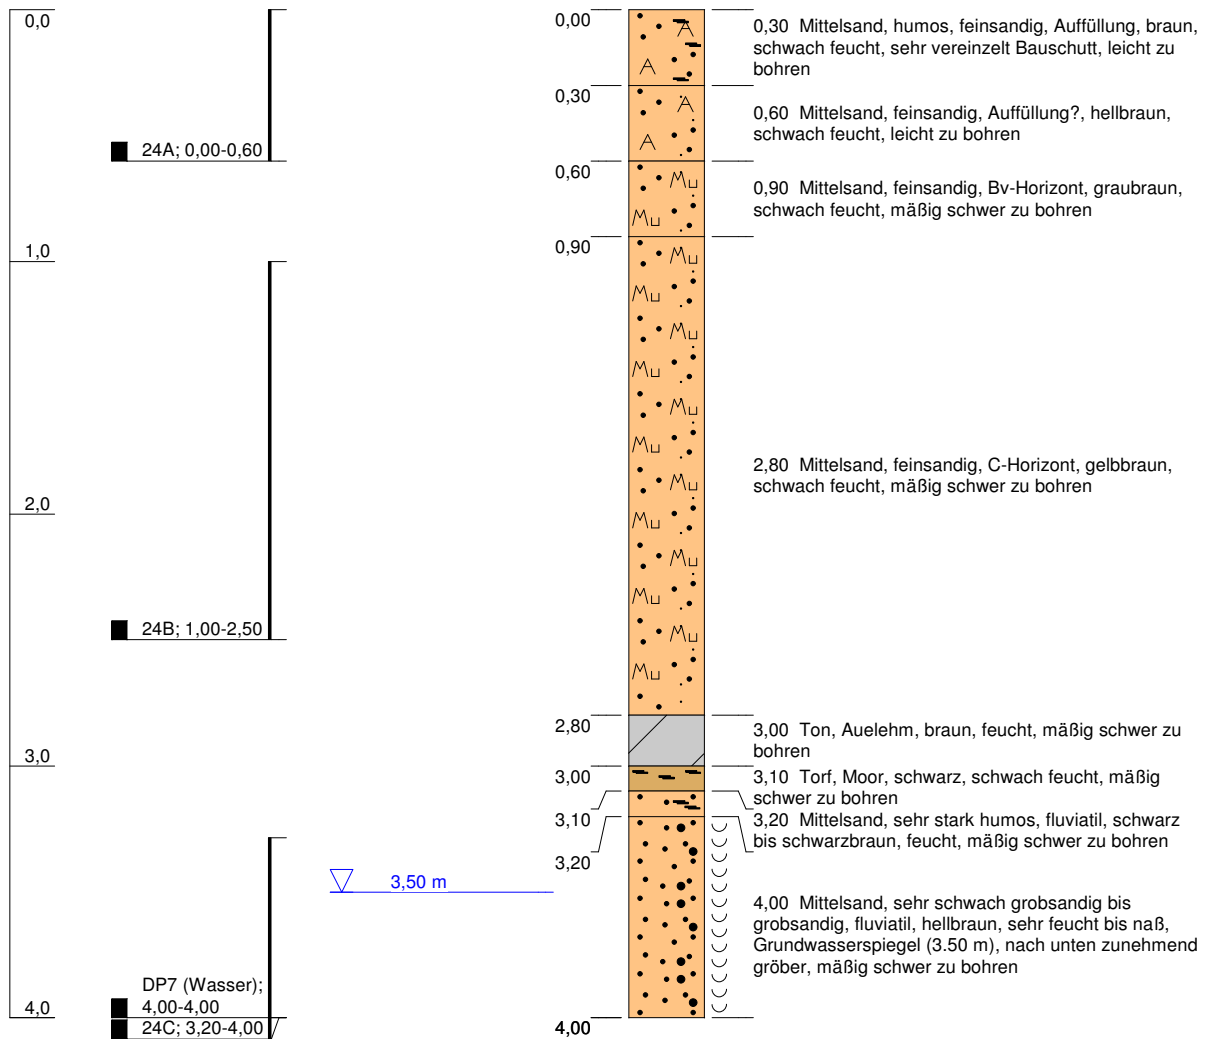


Höhenmaßstab: 1:30

Blatt 1 von 1


Projekt: HR und OU B-Plan 2364		 <p>ingenieurbüro für altlasten und bodenschutz</p> <p>Dipl.-Ing. Jörn Pesel Linienstrasse 19 28203 Bremen Telefon: 0421-7943871 Telefax: 0421-7943872</p>
Bohrung: RKS 24		
Auftraggeber: Freie Hansestadt Bremen, SBUV	Rechtswert: 3489396	
Bohrfirma: ifab	Hochwert: 5882324	
Bearbeiter: Pesel	Ansatzhöhe: 0,00m	
Datum: 21.12.2006	Endtiefe: 4,00m	

m u. GOK (0,00 m NN)

RKS 25

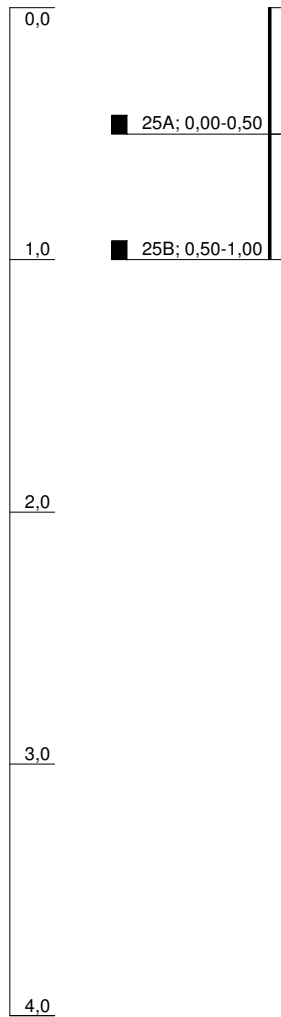

▽ 3,30 m

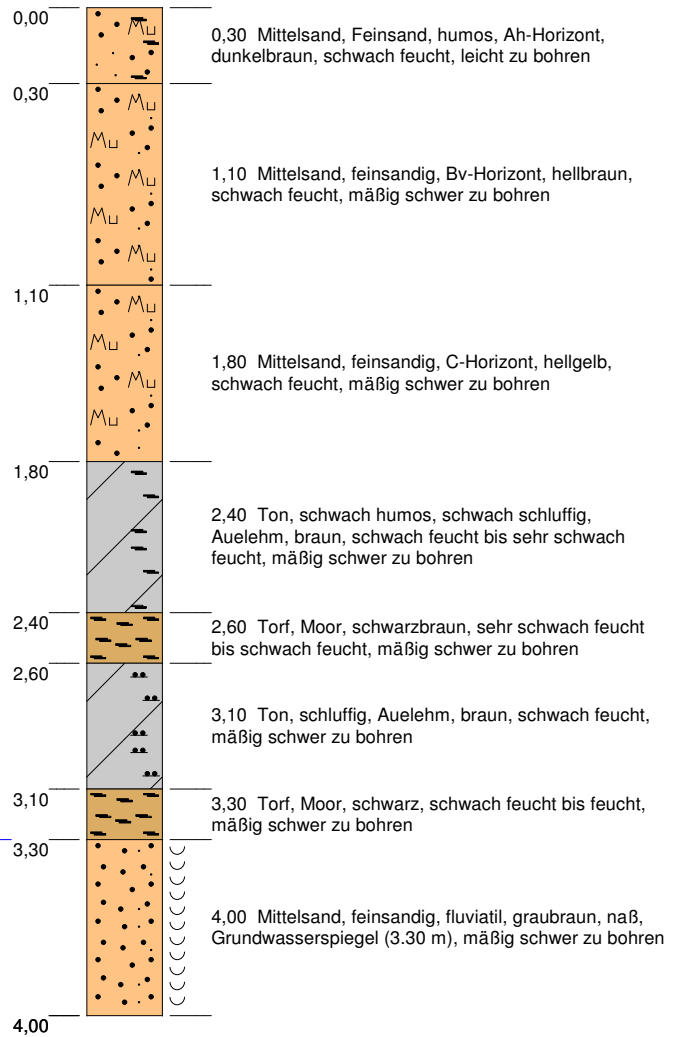

Höhenmaßstab: 1:30

Blatt 1 von 1



Projekt: HR und OU B-Plan 2364	
Bohrung: RKS 25	
Auftraggeber: Freie Hansestadt Bremen, SBUV	Rechtswert: 3489389
Bohrfirma: ifab	Hochwert: 5882354
Bearbeiter: Pesel	Ansatzhöhe: 0,00m
Datum: 21.12.2006	Endtiefe: 4,00m



Dipl.-Ing.
Jörn Pesel
 Linienstrasse 19
 28203 Bremen
 Telefon: 0421-7943871
 Telefax: 0421-7943872

m u. GOK (0,00 m NN)

RKS 26

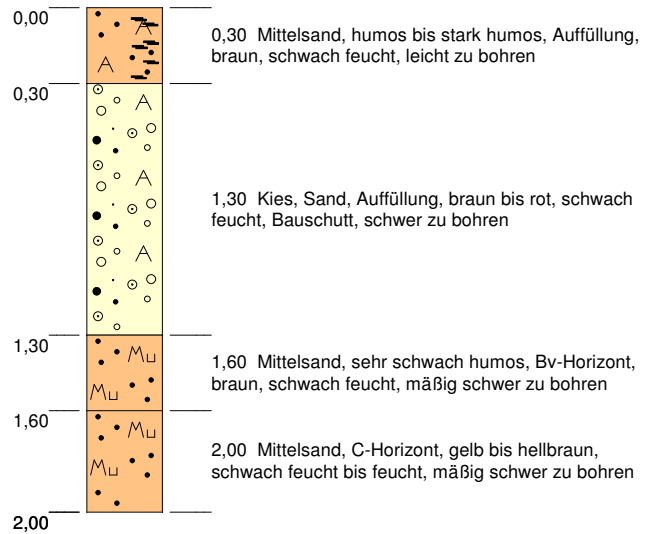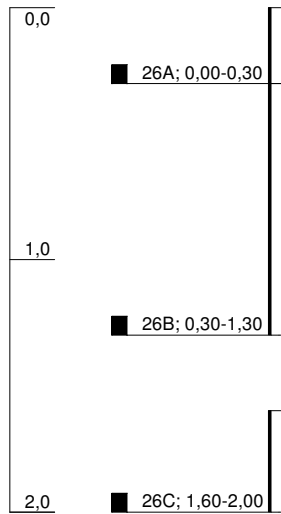

Höhenmaßstab: 1:30

Blatt 1 von 1



Projekt: HR und OU B-Plan 2364		
Bohrung: RKS 26		
Auftraggeber: Freie Hansestadt Bremen, SBUV	Rechtswert: 3489541	
Bohrfirma: ifab	Hochwert: 5882302	
Bearbeiter: Pesel	Ansatzhöhe: 0,00m	
Datum: 02.01.2007	Endtiefe: 2,00m	



Dipl.-Ing.
Jörn Pesel
Linienstrasse 19
28203 Bremen
Telefon: 0421-7943871
Telefax: 0421-7943872

m u. GOK (0,00 m NN)

RKS 27

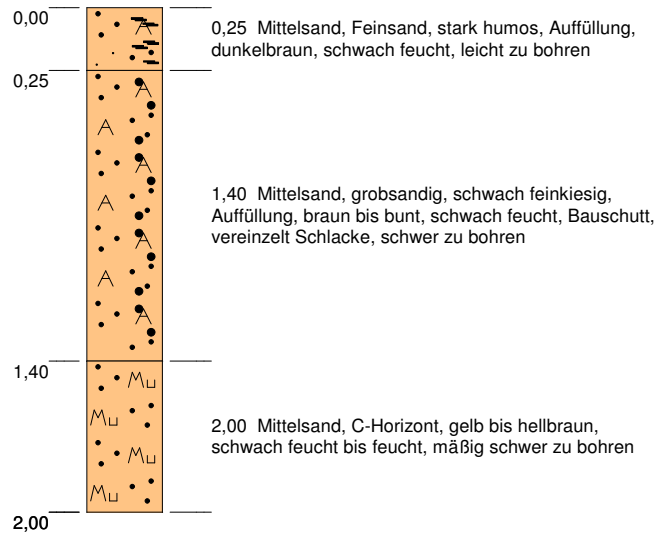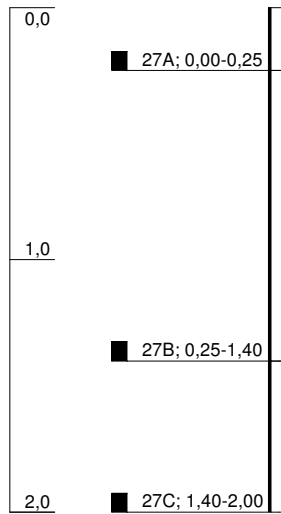

Höhenmaßstab: 1:30

Blatt 1 von 1


Projekt:	HR und OU B-Plan 2364		
Bohrung:	RKS 27		
Auftraggeber:	Freie Hansestadt Bremen, SBUV	Rechtswert:	3489539
Bohrfirma:	ifab	Hochwert:	5882293
Bearbeiter:	Pesel	Ansatzhöhe:	0,00m
Datum:	02.01.2007	Endtiefe:	2,00m



Dipl.-Ing.
Jörn Pesel
Linienstrasse 19
28203 Bremen
Telefon: 0421-7943871
Telefax: 0421-7943872

m u. GOK (0,00 m NN)

RKS 28

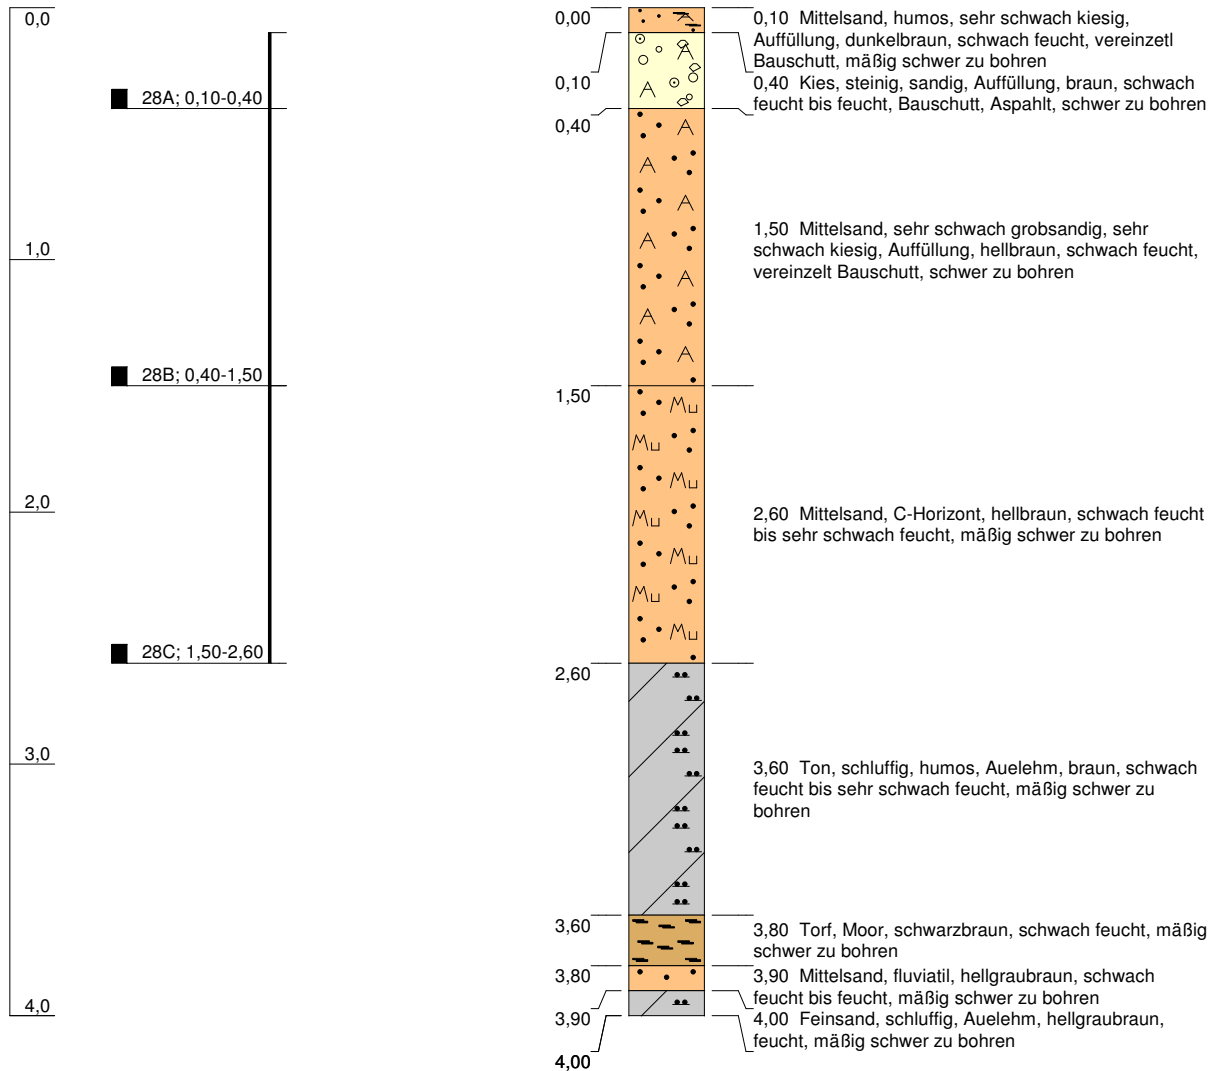

Höhenmaßstab: 1:30

Blatt 1 von 1


Projekt: HR und OU B-Plan 2364	
Bohrung: RKS 28	
Auftraggeber: Freie Hansestadt Bremen, SBUV	Rechtswert: 3489514
Bohrfirma: ifab	Hochwert: 5882304
Bearbeiter: Pesel	Ansatzhöhe: 0,00m
Datum: 02.01.2007	Endtiefe: 4,00m




Dipl.-Ing.
Jörn Pesel
 Linienstrasse 19
 28203 Bremen
 Telefon: 0421-7943871
 Telefax: 0421-7943872

m u. GOK (0,00 m NN)

RKS 29

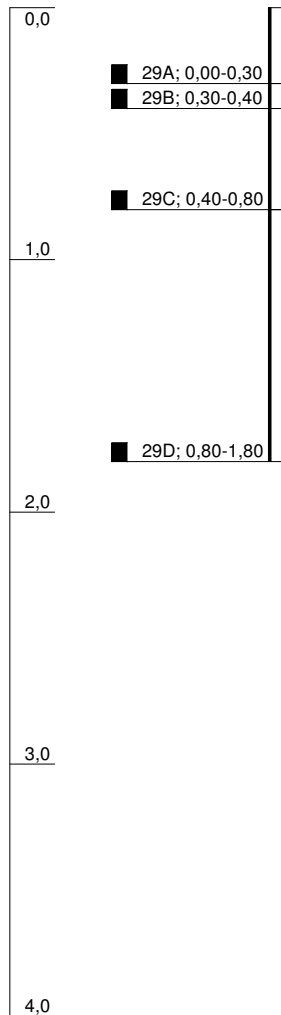

▽ 2,50 m

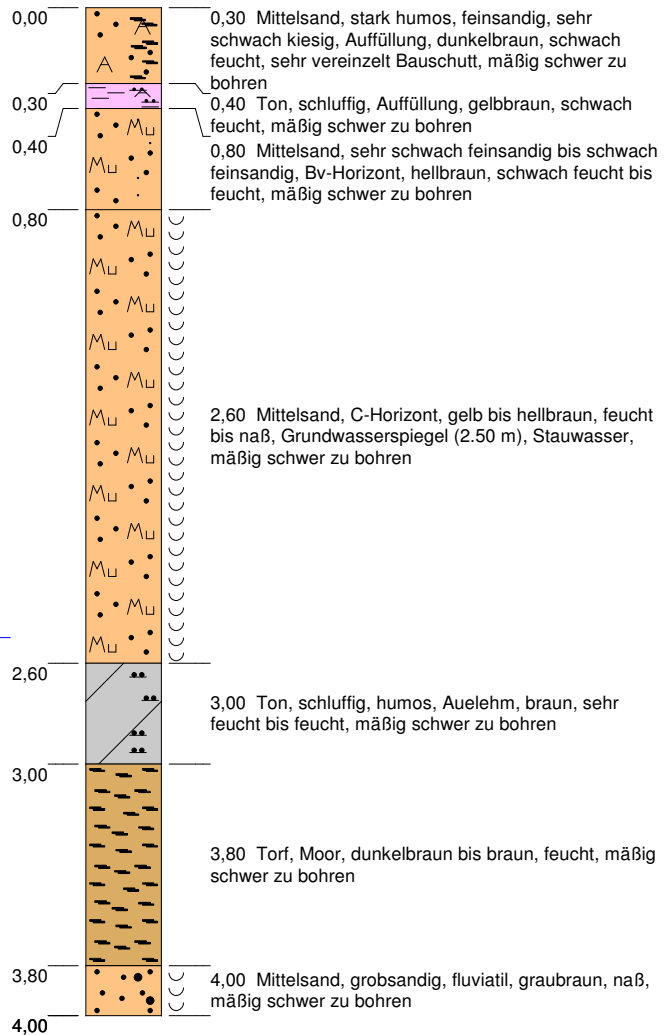

Höhenmaßstab: 1:30

Blatt 1 von 1



Projekt: HR und OU B-Plan 2364	
Bohrung: RKS 29	
Auftraggeber: Freie Hansestadt Bremen, SBUV	Rechtswert: 3489533
Bohrfirma: ifab	Hochwert: 5882354
Bearbeiter: Pesel	Ansatzhöhe: 0,00m
Datum: 02.01.2007	Endtiefe: 4,00m



Dipl.-Ing.
Jörn Pesel
 Linienstrasse 19
 28203 Bremen
 Telefon: 0421-7943871
 Telefax: 0421-7943872

m u. GOK (0,00 m NN)

RKS 30

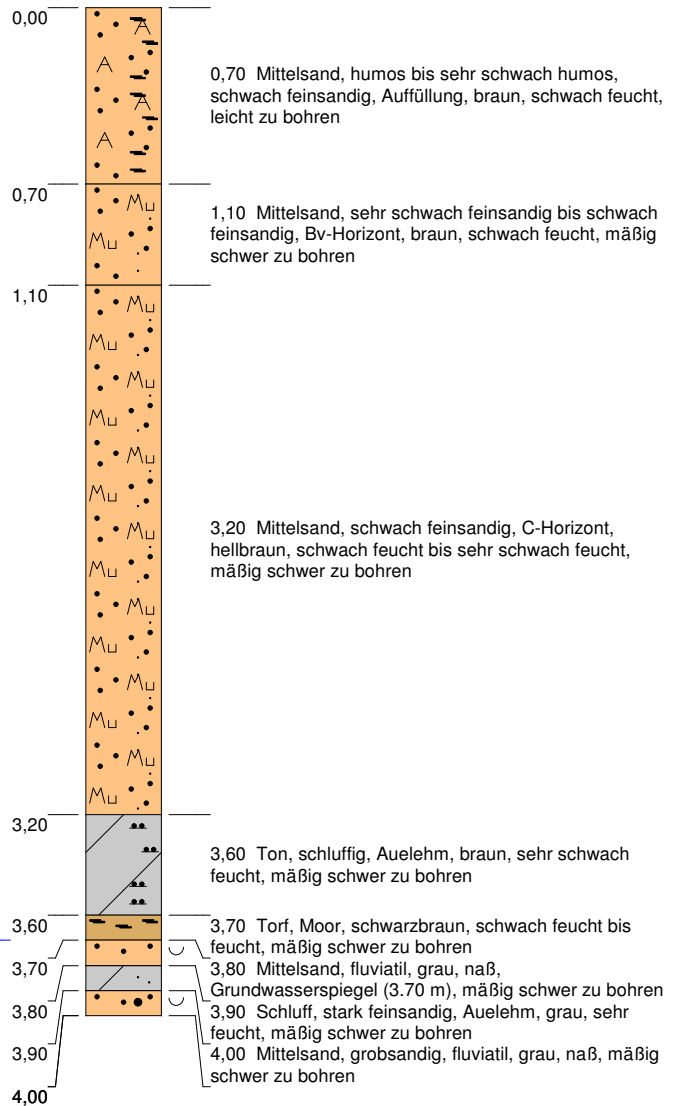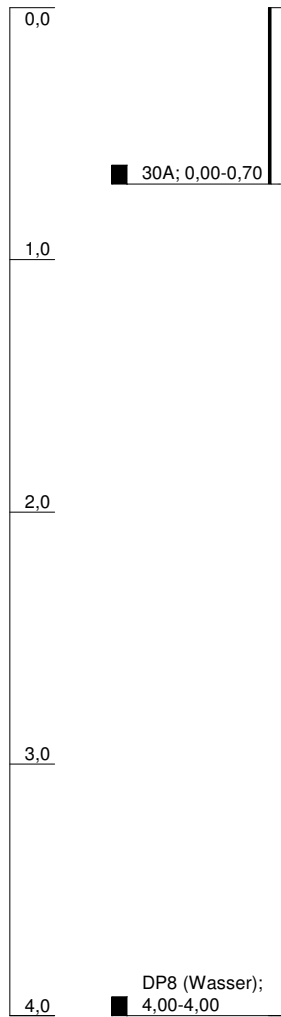

Höhenmaßstab: 1:30

Blatt 1 von 1



Projekt: HR und OU B-Plan 2364	
Bohrung: RKS 30	
Auftraggeber: Freie Hansestadt Bremen, SBUV	Rechtswert: 3489543
Bohrfirma: ifab	Hochwert: 5882332
Bearbeiter: Pesel	Ansatzhöhe: 0,00m
Datum: 02.01.2007	Endtiefe: 4,00m



Dipl.-Ing.
Jörn Pesel
 Linienstrasse 19
 28203 Bremen
 Telefon: 0421-7943871
 Telefax: 0421-7943872


m u. GOK (0,00 m NN)

S 31

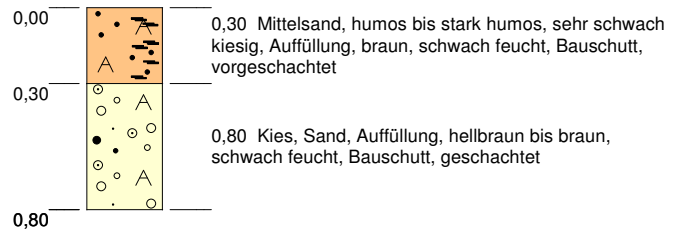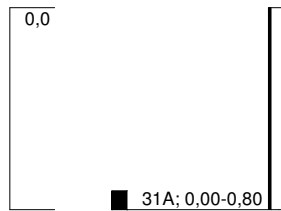



Höhenmaßstab: 1:30

Blatt 1 von 1

Projekt: HR und OU B-Plan 2364		 <p>Dipl.-Ing. Jörn Pesel Linienstrasse 19 28203 Bremen Telefon: 0421-7943871 Telefax: 0421-7943872</p>
Bohrung: S 31		
Auftraggeber: Freie Hansestadt Bremen, SBUV	Rechtswert: 3489335	
Bohrfirma: ifab	Hochwert: 5882358	
Bearbeiter: Pesel	Ansatzhöhe: 0,00m	
Datum: 02.01.2007	Endtiefe: 0,80m	

m u. GOK (0,00 m NN)

S 32

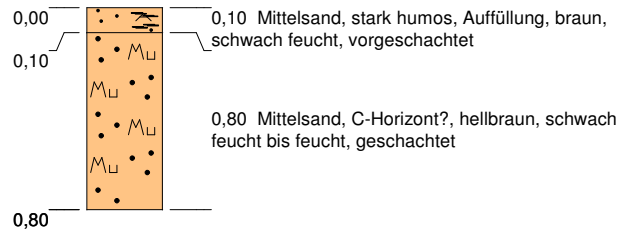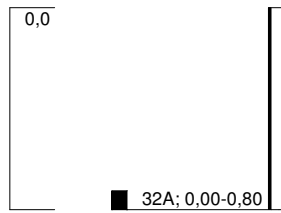

Höhenmaßstab: 1:30

Blatt 1 von 1

Projekt: HR und OU B-Plan 2364	
Bohrung: S 32	
Auftraggeber: Freie Hansestadt Bremen, SBUV	Rechtswert: 3489364
Bohrfirma: ifab	Hochwert: 5882374
Bearbeiter: Pesel	Ansatzhöhe: 0,00m
Datum: 02.01.2007	Endtiefe: 0,80m



Dipl.-Ing.
Jörn Pesel
Linienstrasse 19
28203 Bremen
Telefon: 0421-7943871
Telefax: 0421-7943872