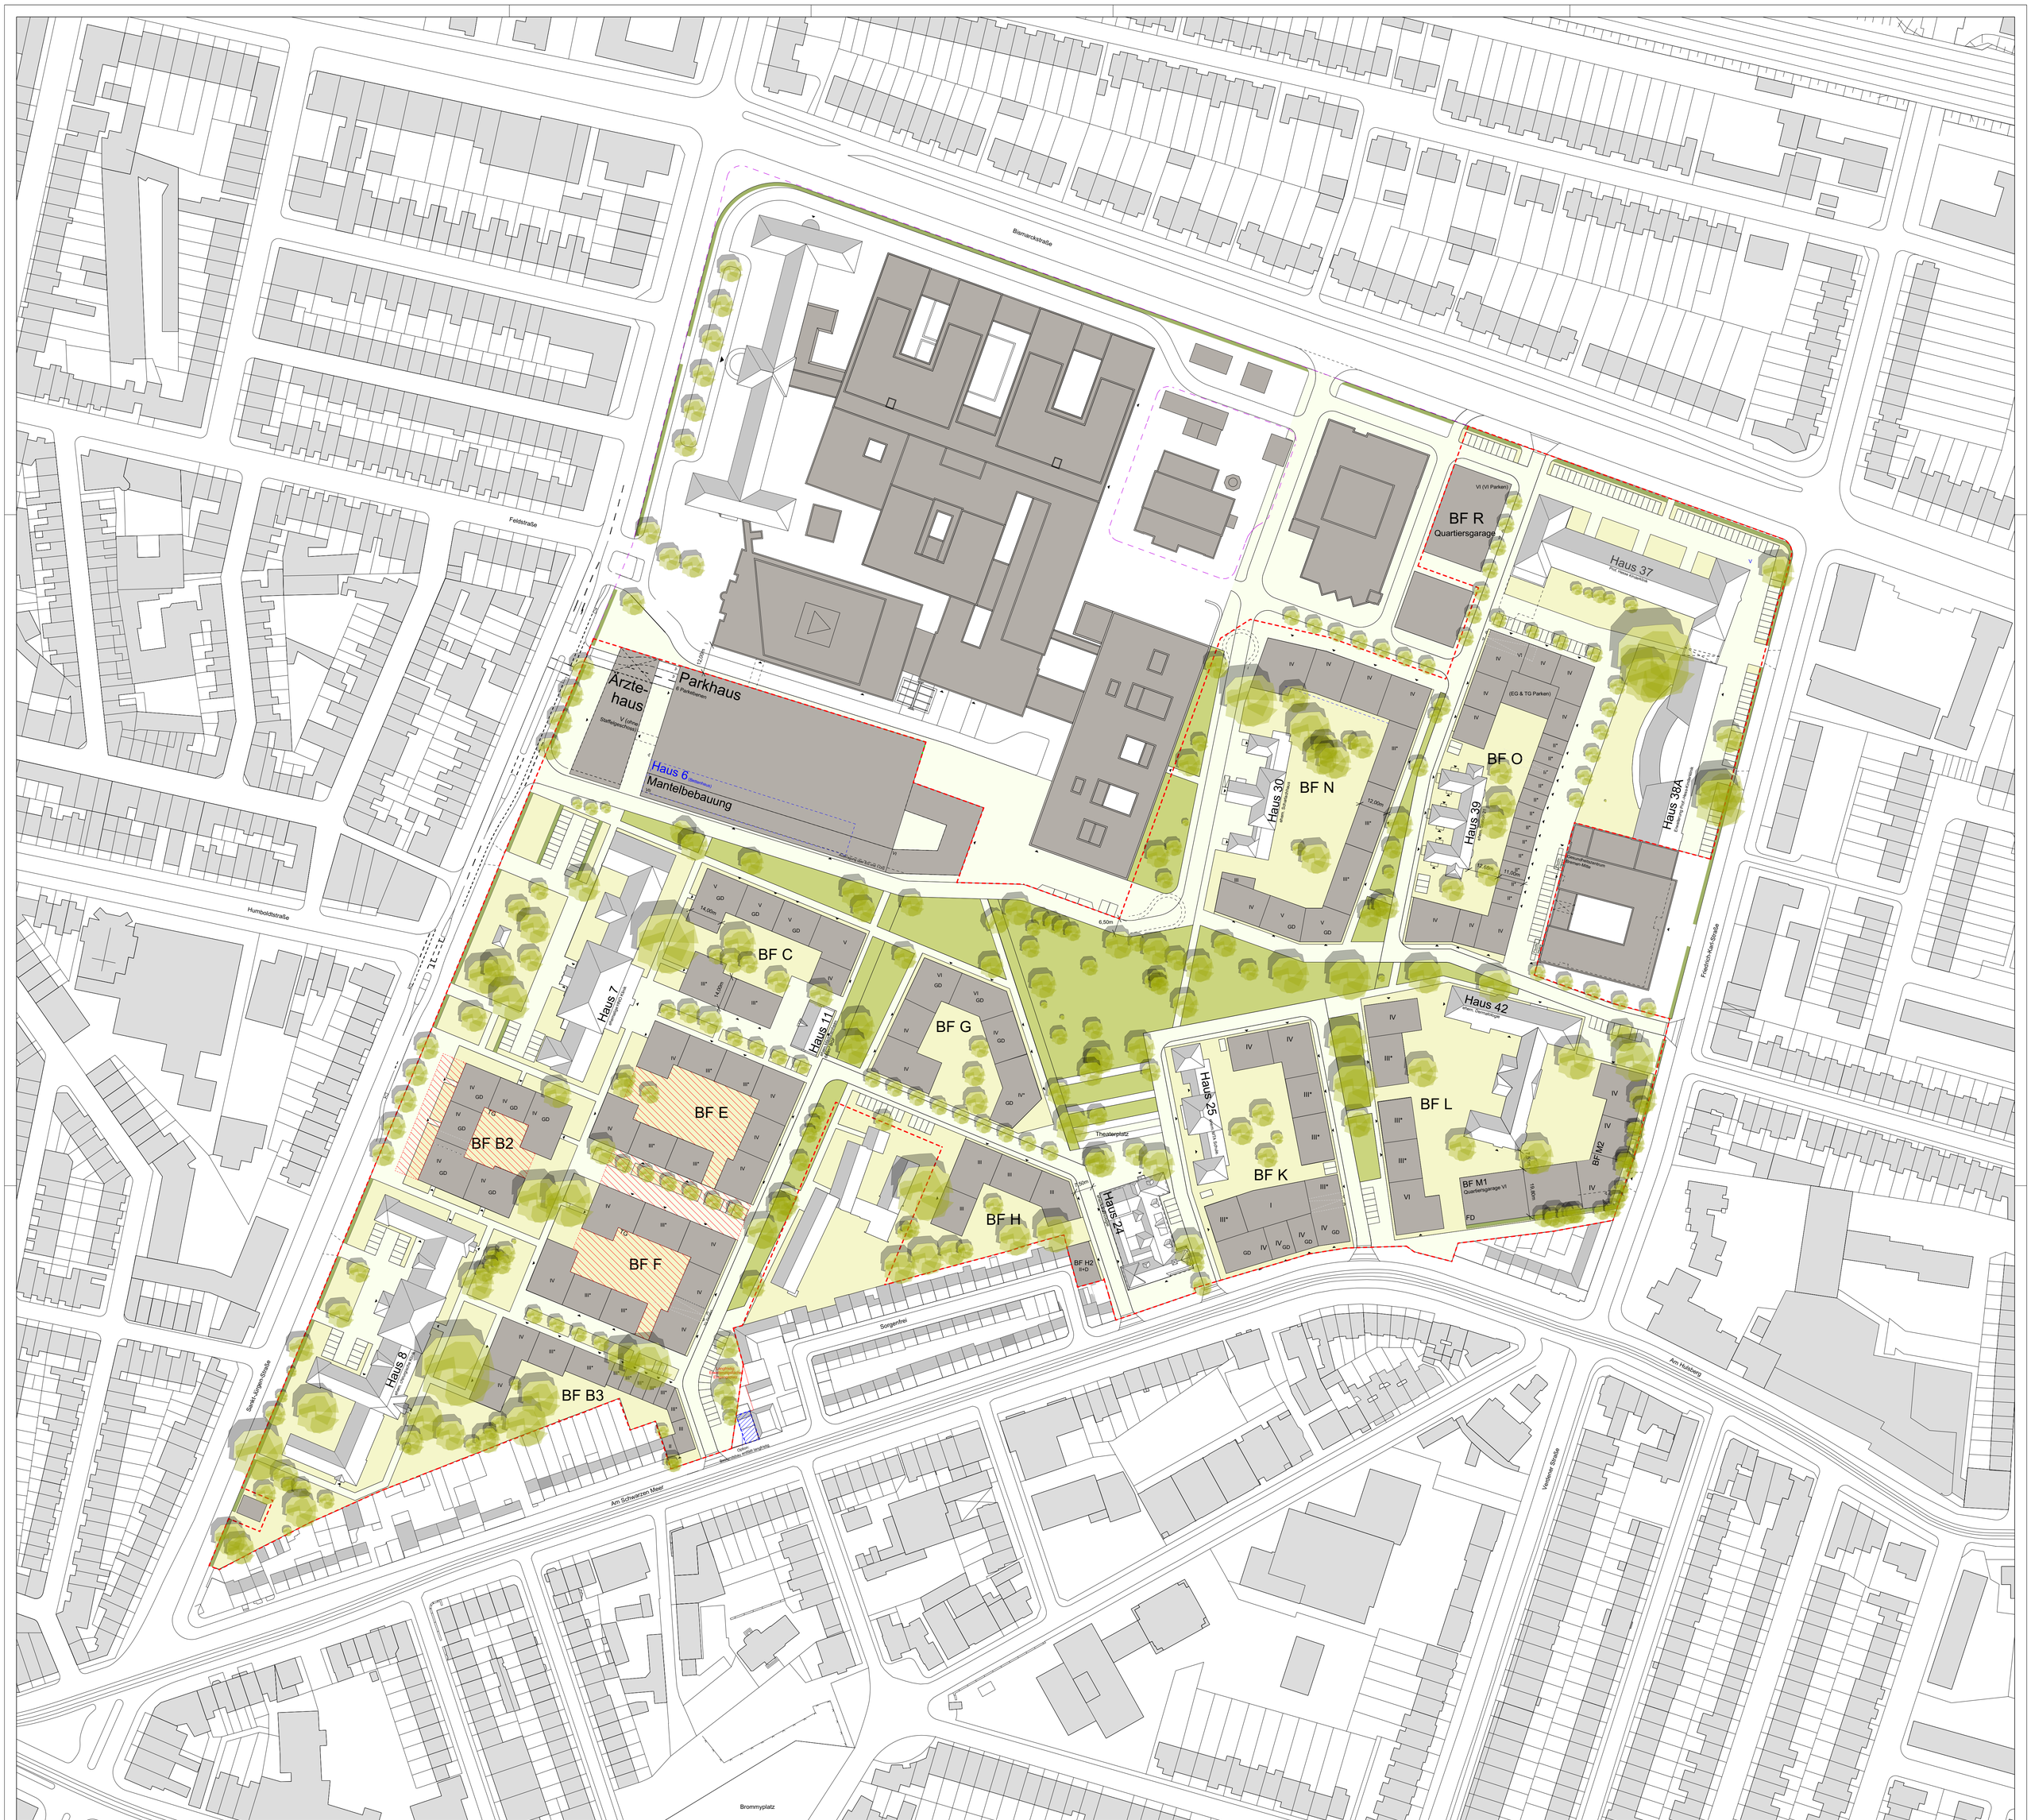

Neues Hulsberg-Viertel Rahmenplan, Stand 13.12.2017, Lorenzen Mayer Architekten GmbH, relais Landschaftsarchitekten Heck Mommsen PartGmbB